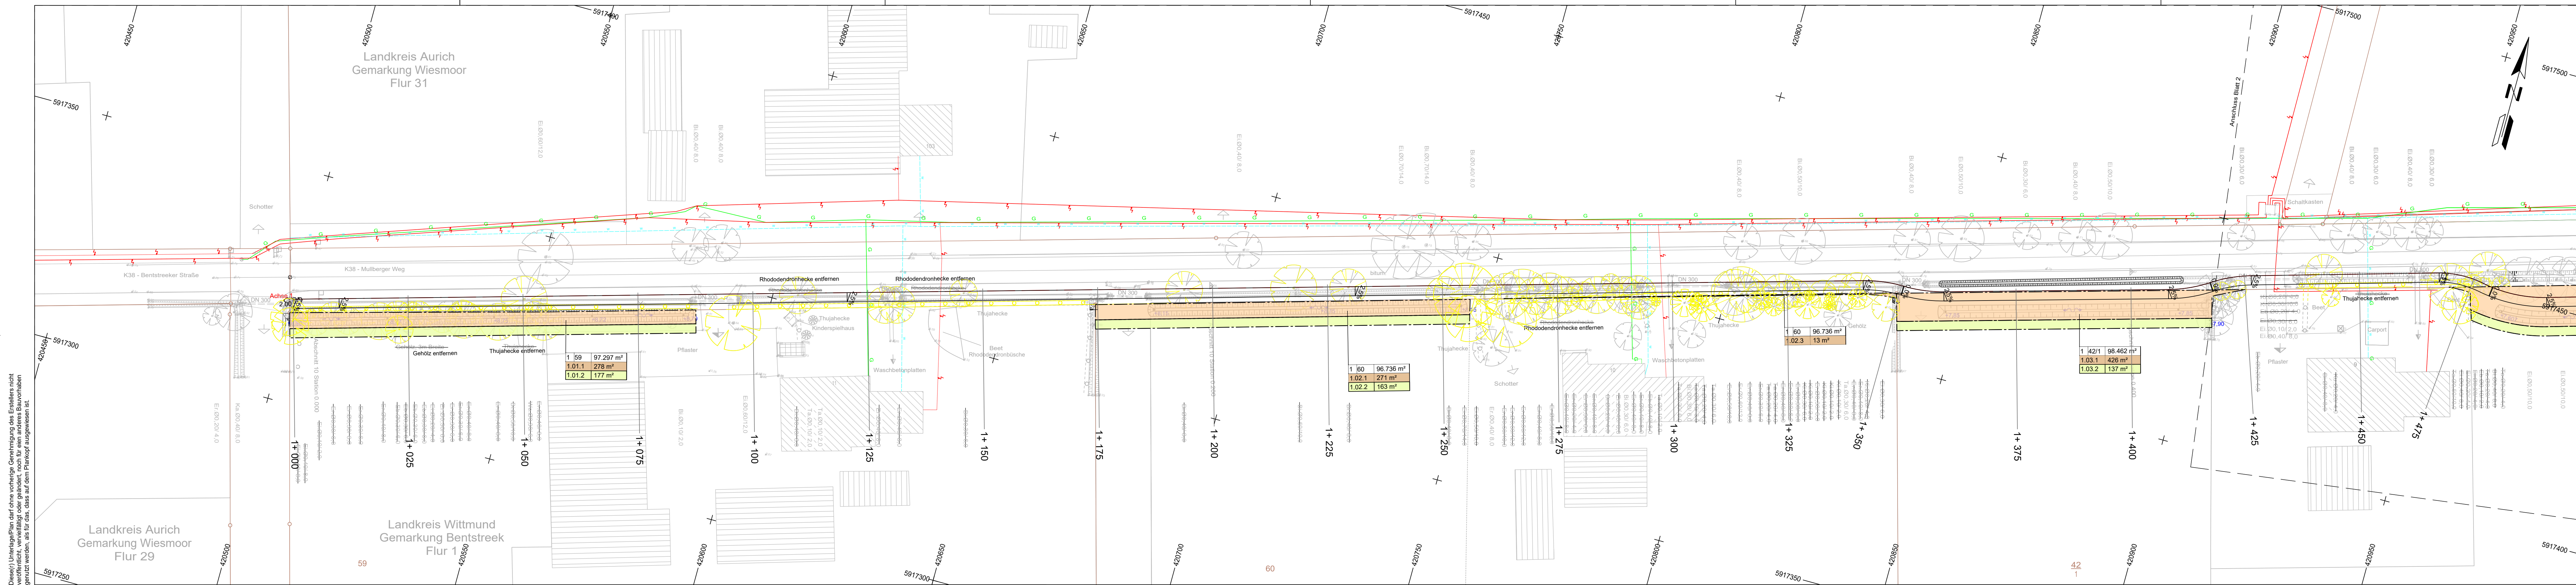




Dieser(n) Unterlage(n) Plan darf ohne vorherige Genehmigung des Erstellers nicht veröffentlicht, vervielfältigt oder geändert, noch für einen anderen Bauvorhaben genutzt werden, als für das, dass auf dem Plankopf ausgewiesen ist.

Grunderwerb

	für den Straßenbau zu erwerbende Fläche		für landschaftplanerische Maßnahmen zu erwerbende Fläche		dauernd zu belastende Fläche
	für Dritte zu erwerbende Fläche		vorübergehend in Anspruch zu nehmende Fläche		1.02.1 271 m² 1.02.2 163 m²

	Zusammengehörigkeitspfeil		Grunderwerbsgrenze
	Gemarkungsgrenze		Flurstücksnummer
	Flurgrenze		Flur/Flurstück/Große d. Flurstücks
	Flurstücksgrenze außerhalb / innerhalb des Baufeldes		

Die dargestellten Leitungen sind den Bestandsplänen entnommen. Es besteht kein Anspruch auf Vollständigkeit. Die tatsächliche Lage der Ver- und Entsorgungsleitungen ist bei den jeweiligen Versorgungsunternehmen zu erfragen und ggf. vor Ort durch Handschachtung zu überprüfen.

Legende		Zaun		Schacht vorhanden		Schaltkasten	
	Gemarkungsgrenze		Stahlgittermast		Schacht geplant		Schild allgemein
	Flurgrenze		Stahlrohrmast		Schieber, Wasser		Kilometerstein
	Mauer		Straßenablauf		Schieber, Gas		Laub-/ Nadelbaum
	Hecke		Holzmast		Oberflurhydrant		Zufahrt
			Laterne		Unterflurhydrant		Zugang

Entwurfsbearbeitung:
WESSELS UND GRÜNEFELD
INGENIEURBERATUNG GMBH
TIEFBAU | STRASSENPLANUNG | KANALPLANUNG | BAUÜBERWACHUNG
Böseler Straße 31 | Tel. 04474-50-523-0 | E-Mail: info@ing-wug.de
49681 Garrel | Fax: 04474-50-523-29 | www.ing-wug.de

bearbeitet:	17.05.2021	LM
geplant:	17.05.2021	Plot
geprüft:		

Projekt Nr.: 01-NAU-19-01

Auftraggeber:

Niedersächsische Landesbehörde
für Straßenbau und Verkehr
- Geschäftsbereich Aurich -
Eschener Allee 31
26603 Aurich

Datum	Zeichen
nachgeprüft:	

4			
3			
2			
1			
Nr.	Art der Änderung	Datum	Zeichen

Blatt 1 2 3 4 5 6 7 8 9

Vorentwurf

Strassenbauverwaltung des Landes Niedersachsen
von Straßen: Abschn.-Nr.:10
bis Straßen: Abschn.-Nr.:20

Station:0
Station:1155

Unterlage: 10 Blatt-Nr.: 1/9
Grunderwerbsplan

PROJIS-Nr.: Blatt Gr.: 0,392 m2 Maßstab: 1:500

Neubau eines Radweges an der K 38 Bentstreek bis Kreisgrenze

Bau-km 0+000 bis Bau-km 3+848

Aufgestellt:
Aurich, den
Niedersächsische Landesbehörde für Straßenbau und Verkehr
Geschäftsbereich Aurich

Geprüft und genehmigt:
Aurich, den
Niedersächsische Landesbehörde für Straßenbau und Verkehr
Geschäftsbereich Aurich

im Auftrage: im Auftrage:

Vorabzug!

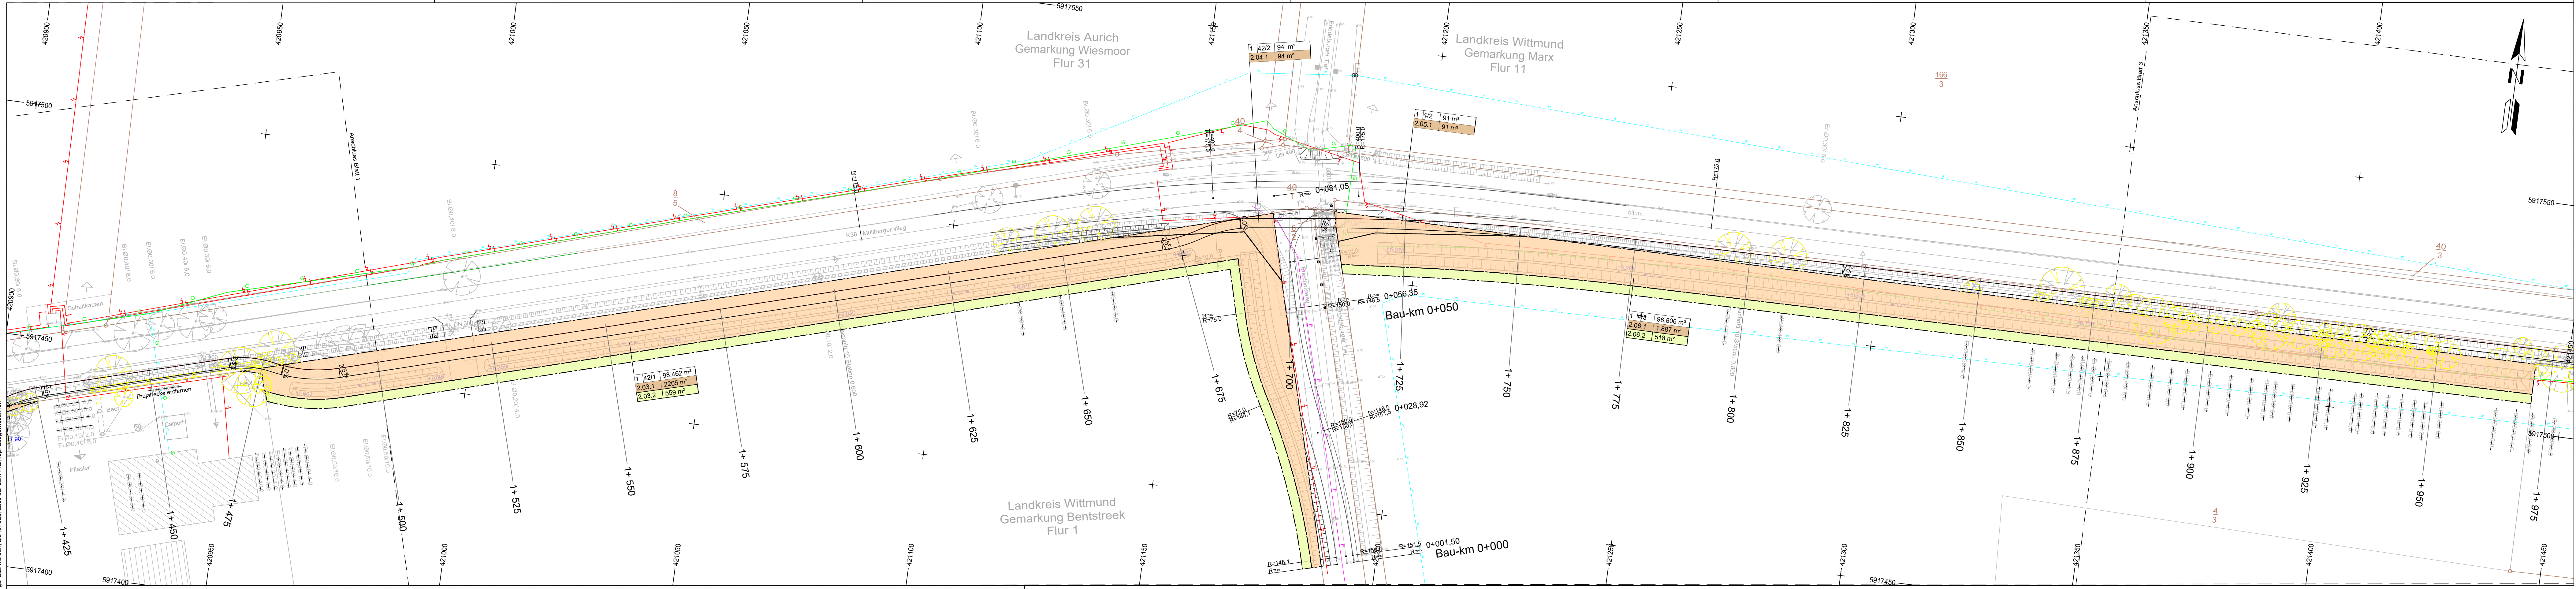
Grundplan Grundriss Blatt: 1
terrestr./photo.-Aufnahme vom: Juli 2018
verm.-techn./bautechn. Feldvergleich vom:

10.04.2019
gez. Damm
Unterschrift / Datum

Grundplan Kataster
Quelle: Auszug aus den Geobasisdaten der Niedersächsischen Vermessungs- und Katasterverwaltung
Maßstab: M. 1:500 Stand: Dezember 2020

15.12.2020
gez. Damm
Unterschrift / Datum

Dieser(r) Unterlage(n) Plan darf ohne vorherige Genehmigung des Erstellenden nicht veröffentlicht, vervielfältigt oder geändert, noch für einen anderen Bauvorhaben genutzt werden, als für das, das auf dem Plankopf ausgewiesen ist.



Grunderwerb

	für den Straßenbau zu erwerbende Fläche		für landschaftplanerische Maßnahmen zu erwerbende Fläche		dauernd zu belastende Fläche
	für Dritte zu erwerbende Fläche		vorübergehend in Anspruch zu nehmende Fläche		2.34.1 345 m²

	Zusammengehörigkeitspfeil		Grunderwerbsgrenze
	Gemarkungsgrenze		Flurstücksnummer
	Flurgrenze		Flur/Flurstück/Große d. Flurstücks
	Flurstücksgrenze außerhalb / innerhalb des Baufeldes		1/53/12 1.345 m²

Die dargestellten Leitungen sind den Bestandsplänen entnommen. Es besteht kein Anspruch auf Vollständigkeit. Die tatsächliche Lage der Ver- und Entsorgungsleitungen ist bei den jeweiligen Versorgungsunternehmen zu erfragen und ggf. vor Ort durch Handschachtung zu überprüfen.

Legende		Zaun	Schacht vorhanden	Schaltkasten
	Gemarkungsgrenze			
	Flurgrenze			
	Mauer			
	Hecke			

Grundplan Grundriss **Blatt: 2**

terrestr./photogr.-Aufnahme vom: Juli 2018	hergestellt: 10.04.2019
vern.-techn./bautechn. Feldvergleich vom:	gez. Damm
	Unterschrift / Datum

Grundplan Kataster

Quelle: Auszug aus den Geobasisdaten der Niedersächsischen Vermessungs- und Katasterverwaltung	hergestellt: 15.12.2020
Maßstab: M. 1:500 Stand: Dezember 2020	gez. Damm
	Unterschrift / Datum

Entwurfsbearbeitung:

WESSELS UND GRÜNEFELD INGENIEURBERATUNG GMBH TIEFBAU STRASSENPLANUNG KANALPLANUNG BAUÜBERWACHUNG	Datum: 17.05.2021	Zeichen: LM
Böseler Straße 31 49681 Garrel	Tel. 04474-50-523-0 Fax: 04474-50-523-29	E-Mail: info@ing-wug.de www.ing-wug.de
geprüft:		Plot
Projekt Nr.: 01-NAU-19-01		

Auftraggeber:

	Datum: 17.05.2021	Zeichen: LM
Niedersächsische Landesbehörde für Straßenbau und Verkehr - Geschäftsbereich Aurich - Eschener Allee 31 26603 Aurich	nachgeprüft:	

4									
3									
2									
1									
Nr.									
Blatt		Art der Änderung		Datum		Zeichen			
1		2		3		4		5	

Vorentwurf

Straßenbauverwaltung des Landes Niedersachsen		Unterlage: 10 Blatt-Nr.: 2/9
von Straßen: Abschn.-Nr.:10	Station:0	Grunderwerbsplan
bis Straßen: Abschn.-Nr.:20	Station:1155	
PROJIS-Nr.: Blatt Gr.: 0,392 m2		Maßstab: 1:500

Neubau eines Radweges an der K 38 Bentsreek bis Kreisgrenze
Bau-km 0+000 bis Bau-km 3+848

Aufgestellt: Aurich, den _____ Niedersächsische Landesbehörde für Straßenbau und Verkehr Geschäftsbereich Aurich	Geprüft und genehmigt: Aurich, den _____ Niedersächsische Landesbehörde für Straßenbau und Verkehr Geschäftsbereich Aurich
im Auftrage: _____	im Auftrage: _____

Vorabzug!


Grundplan Grundriss **Blatt: 2**

terrestr./photogr.-Aufnahme vom: Juli 2018	hergestellt: 10.04.2019
vern.-techn./bautechn. Feldvergleich vom:	gez. Damm
	Unterschrift / Datum

Grundplan Kataster

Quelle: Auszug aus den Geobasisdaten der Niedersächsischen Vermessungs- und Katasterverwaltung	hergestellt: 15.12.2020
Maßstab: M. 1:500 Stand: Dezember 2020	gez. Damm
	Unterschrift / Datum

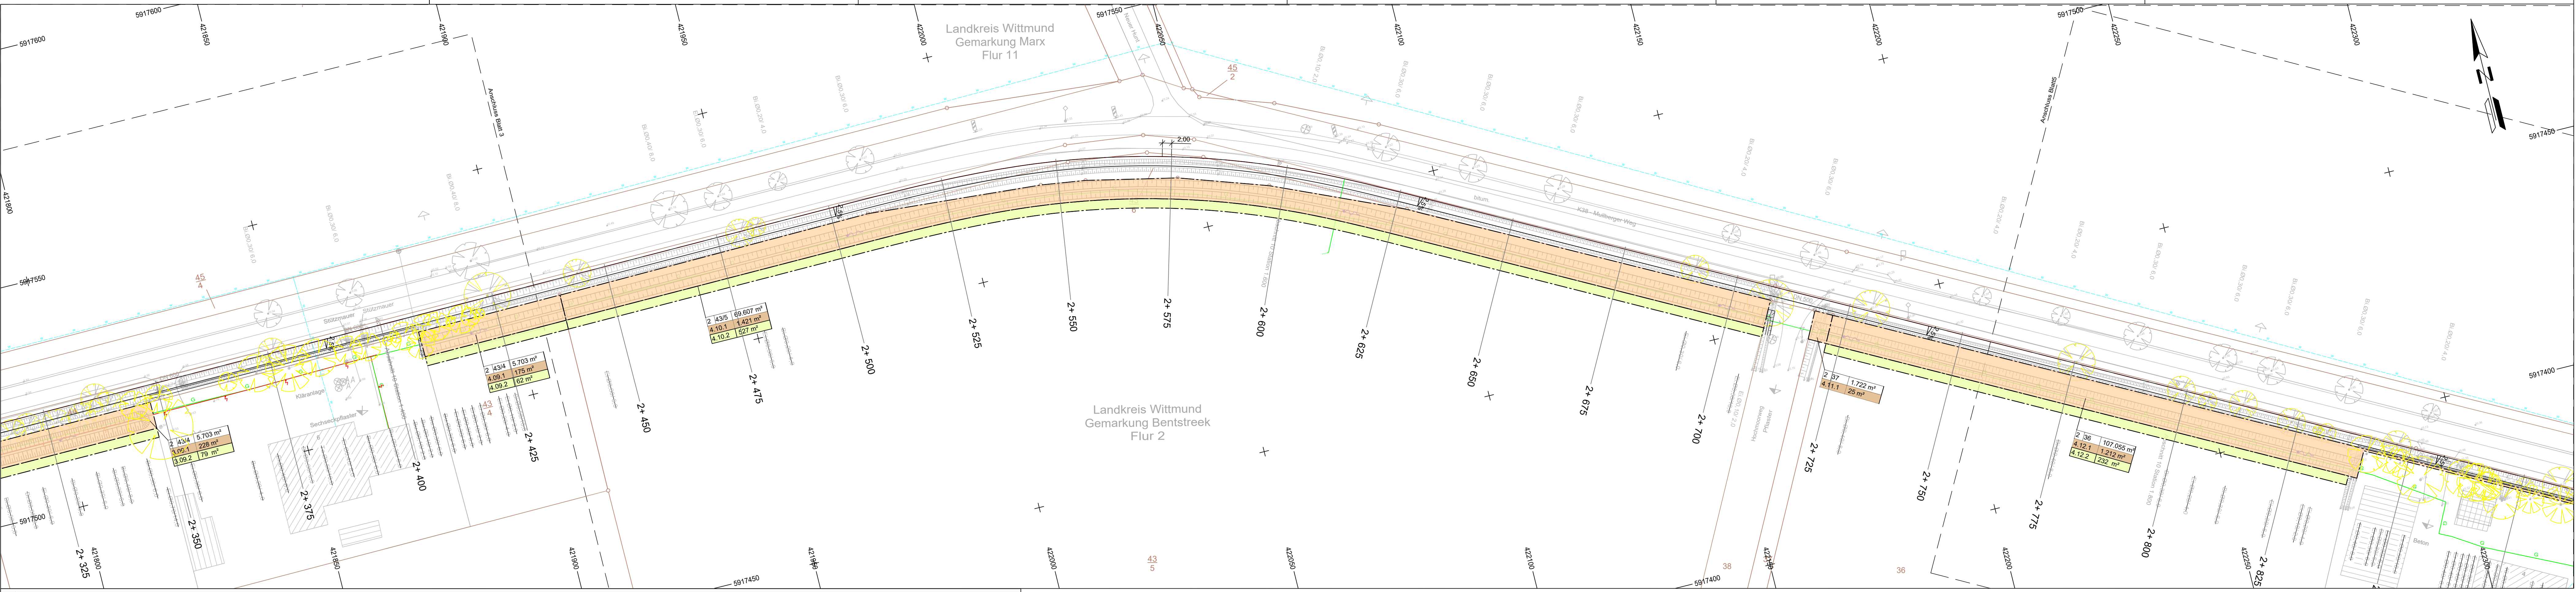Dieser(r) Unterlage/Plan darf ohne vorherige Genehmigung des Erstellenden nicht veröffentlicht, vervielfältigt oder geändert, noch für einen anderen Bauvorhaben genutzt werden, als für das, das auf dem Plankopf ausgewiesen ist.



Grunderwerb
 für den Straßenbau zu erwerbende Fläche
 für Dritte zu erwerbende Fläche
 für landschaftplanerische Maßnahmen zu erwerbende Fläche
 vorübergehend in Anspruch zu nehmende Fläche

dauernd zu belastende Fläche
2.34.1 345 m²
lfd. Nr. Grunderwerbsver. / Größe d. Teilfläche
2. Nr. des Grunderwerbsplanes
34. lfd. Nr. des betroffenen Flurstücks
1. Teilfläche eines Flurstücks

Zusammengehörigkeitspfeil
Gemarkungsgrenze
Flurgrenze
Flurstücksgrenze außerhalb / innerhalb des Baufeldes
neue Grenze
116 72
153/12 1.345 m²
Flur/Flurstück/Größe d. Flurstücks

Die dargestellten Leitungen sind den Bestandsplänen entnommen. Es besteht kein Anspruch auf Vollständigkeit. Die tatsächliche Lage der Ver- und Entsorgungsleitungen ist bei den jeweiligen Versorgungsunternehmen zu erfragen und ggf. vor Ort durch Handschachtung zu überprüfen.

Legende		Zaun		Schacht vorhanden		Schaltkasten	
	Gemarkungsgrenze		Stahlittermast		Schacht geplant		Schild allgemein
	Flurgrenze		Stahlrohrmast		Schieber, Wasser		Kilometerstein
	Mauer		Straßenablauf		Schieber, Gas		Laub-/ Nadelbaum
	Hecke		Holzmast		Oberflurhydrant		Zufahrt
			Laterne		Unterflurhydrant		Zugang

Entwurfsbearbeitung:
WESSELS UND GRÜNEFELD
INGENIEURBERATUNG GMBH
TIEFBAU | STRASSENPLANUNG | KANALPLANUNG | BAUÜBERWACHUNG
Böseler Straße 31 | Tel. 04474-50-523-0 | E-Mail: info@ing-wug.de
49681 Garrel | Fax: 04474-50-523-29 | www.ing-wug.de

Datum	Zeichen
bearbeitet: 17.05.2021	LM
geplant: 17.05.2021	Plot
geprüft:	

Projekt Nr.: 01-NAU-19-01

Auftraggeber:
Niedersächsische Landesbehörde für Straßenbau und Verkehr
- Geschäftsbereich Aurich -
Eschener Allee 31
26603 Aurich

Datum	Zeichen
nachgeprüft:	

4			
3			
2			
1			
Nr.	Art der Änderung	Datum	Zeichen
Blatt	1 2 3 4 5 6 7 8 9		

Vorentwurf

Straßenbauverwaltung des Landes Niedersachsen
von Straßen: Abschn.-Nr.:10 Station:0
bis Straßen: Abschn.-Nr.:20 Station:1155

Unterlage: 10 Blatt-Nr.: 4/9
Grunderwerbsplan

PROJIS-Nr.: Blatt Gr.: 0,392 m2 Maßstab: 1:500

Neubau eines Radweges an der K 38 Bentsreek bis Kreisgrenze
Bau-km 0+000 bis Bau-km 3+848


Aufgestellt: Aurich, den _____ Niedersächsische Landesbehörde für Straßenbau und Verkehr Geschäftsbereich Aurich im Auftrage: _____	Geprüft und genehmigt: Aurich, den _____ Niedersächsische Landesbehörde für Straßenbau und Verkehr Geschäftsbereich Aurich im Auftrage: _____
---	---

Vorabzug!

Grundplan Grundriss Blatt: 4
terrestr./photogr.-Aufnahme vom: Juli 2018
verm.-techn./bautechn. Feldvergleich vom: _____
hergestellt: 10.04.2019
gez. Damm
Unterschrift / Datum

Grundplan Kataster
Quelle: Auszug aus den Geobasisdaten der Niedersächsischen Vermessungs- und Katasterverwaltung
Maßstab: M. 1:500 Stand: Dezember 2020
hergestellt: 15.12.2020
gez. Damm
Unterschrift / Datum

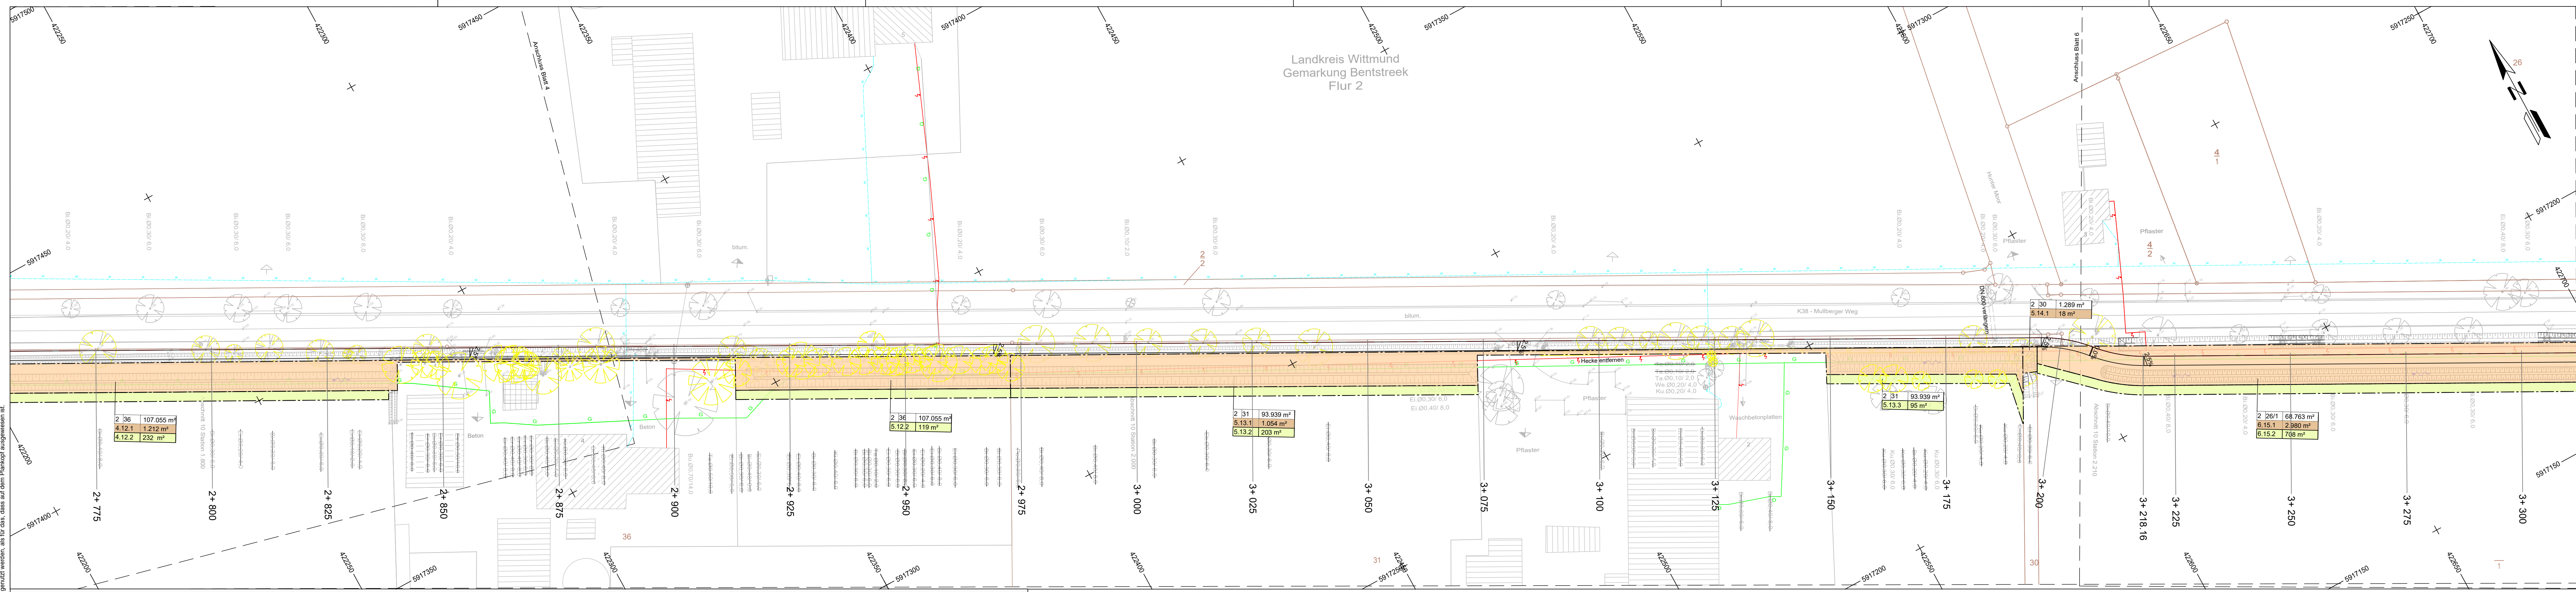Dieser(r) Unterlage/Plan darf ohne vorherige Genehmigung des Erstellers nicht veröffentlicht, vervielfältigt oder geändert, noch für einen anderen Bauvorhaben genutzt werden, als für das, das auf dem Plankopf ausgewiesen ist.



für den Straßenbau zu erwerbende Fläche

für Dritte zu erwerbende Fläche

für landschaftplanerische Maßnahmen zu erwerbende Fläche

vorübergehend in Anspruch zu nehmende Fläche

dauernd zu belastende Fläche

2.34.1 345 m²

2.34.1 345 m²

lfd. Nr. Grunderwerbsver. / Größe d. Teilfläche

2. Nr. des Grunderwerbsplanes

34. lfd. Nr. des betroffenen Flurstücks

1. Teilfläche eines Flurstücks

Zusammengehörigkeitspfeil

Gemarkungsgrenze

Flurgrenze

Flurstücksgrenze außerhalb / innerhalb des Baufeldes

neue Grenze

116 12

Flurstücksnummer

115/12 1,345 m²

Flur/Flurstück/Große d. Flurstücks

Die dargestellten Leitungen sind den Bestandsplänen entnommen. Es besteht kein Anspruch auf Vollständigkeit. Die tatsächliche Lage der Ver- und Entsorgungsleitungen ist bei den jeweiligen Versorgungsunternehmen zu erfragen und ggf. vor Ort durch Handschachtung zu überprüfen.

Legende		Zaun	Schacht vorhanden	Schallkasten
	Gemarkungsgrenze		Schacht geplant	
	Flurgrenze		Schieber, Wasser	
	Mauer		Schieber, Gas	
	Hecke		Oberflurhydrant	
			Unterflurhydrant	

Entwurfsbearbeitung:

WESSELS UND GRÜNEFELD

INGENIEURBERATUNG GMBH

TIEFBAU | STRASSENPLANUNG | KANALPLANUNG | BAUÜBERWACHUNG

Böseler Straße 31

49681 Garrel

Tel. 04474-50-523-0

Fax: 04474-50-523-29

E-Mail: info@ing-wug.de

www.ing-wug.de

Datum

17.05.2021

Zeichen

LM

geplant:

17.05.2021

Plot

geprüft:

Projekt Nr.:

01-NAU-19-01

Auftraggeber:

Niedersächsische Landesbehörde für Straßenbau und Verkehr - Geschäftsbereich Aurich - Eschener Allee 31 26603 Aurich

Datum

17.05.2021

Zeichen

nachgeprüft:

4			
3			
2			
1			
Nr.	Art der Änderung	Datum	Zeichen
Blatt	1 2 3 4 5 6 7 8 9		

Vorentwurf

Straßenbauverwaltung des Landes Niedersachsen

von Straßen: Abschn.-Nr.:10 bis Straßen: Abschn.-Nr.:20

Station:0 Station:1155

Unterlage: 10 Blatt-Nr.: 5/9

Grunderwerbsplan

PROJIS-Nr.:

Blatt Gr.: 0,392 m2

Maßstab: 1:500

Neubau eines Radweges an der K 38 Bentsreek bis Kreisgrenze

Bau-km 0+000 bis Bau-km 3+848

Aufgestellt:

Niedersächsische Landesbehörde für Straßenbau und Verkehr Geschäftsbereich Aurich

Geprüft und genehmigt:

Niedersächsische Landesbehörde für Straßenbau und Verkehr Geschäftsbereich Aurich

im Auftrage:

im Auftrage:

Vorabzug!

Grundplan Grundriss

Blatt: 5

terrestr./photogr.-Aufnahme vom: Juli 2018

verm.-techn./bautechn. Feldvergleich vom:

10.04.2019

gez. Damm

Unterschrift / Datum

Grundplan Kataster

Quelle: Auszug aus den Geobasisdaten der Niedersächsischen Vermessungs- und Katasterverwaltung

1. Maßstab: M. 1:500

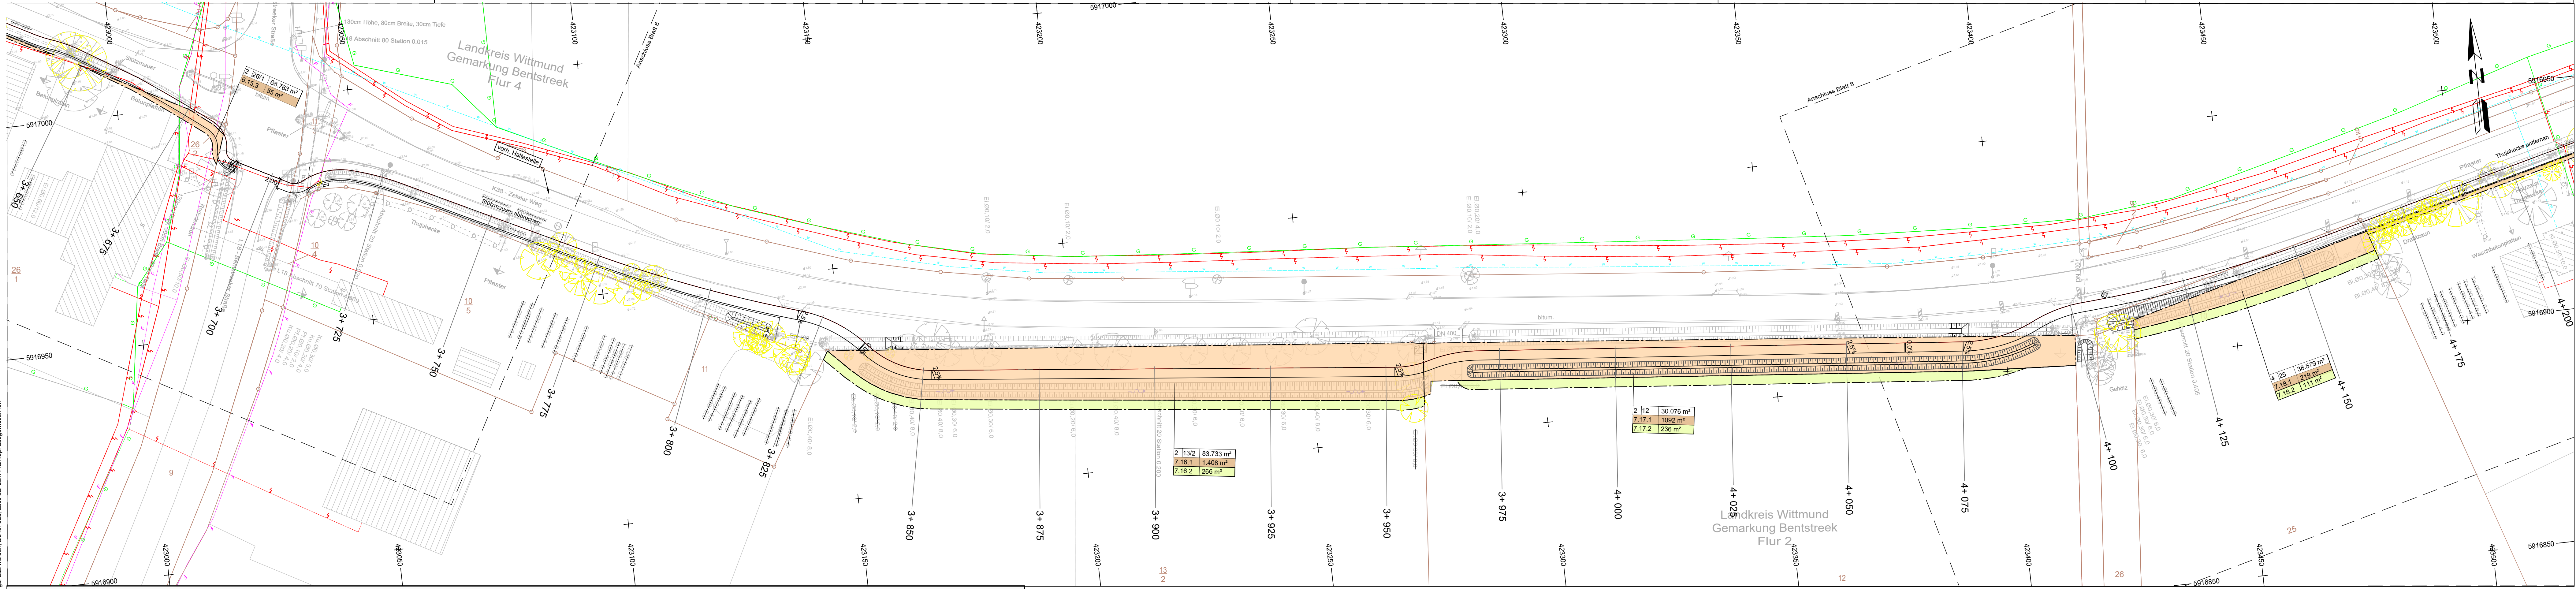
Stand: Dezember 2020

15.12.2020

gez. Damm

Unterschrift / Datum


Dieser(r) Unterlage/Plan darf ohne vorherige Genehmigung des Erstellenden nicht veröffentlicht, vervielfältigt oder geändert, noch für einen anderen Bauvorhaben genutzt werden, als für das, das auf dem Plankopf ausgewiesen ist.

















Grunderwerb
 für den Straßenbau zu erwerbende Fläche
 für Dritte zu erwerbende Fläche
 für landschaftplanerische Maßnahmen zu erwerbende Fläche
 vorübergehend in Anspruch zu nehmende Fläche

 dauernd zu belastende Fläche
2.34.1 345 m²
lfd. Nr. Grunderwerbsver. / Größe d. Teilfläche
2. Nr. des Grunderwerbsplanes
34. lfd. Nr. des betroffenen Flurstücks
1. Teilfläche eines Flurstücks

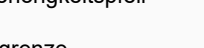 Zusammengehörigkeitspfeil
Gemarkungsgrenze
Flurgrenze
Flurstücksgrenze außerhalb / innerhalb des Baufeldes

 neue Grenze
116 72
153/12 1.345 m²
Grunderwerbsgrenze
Flurstücksnummer
Flur/Flurstück/Große d. Flurstücks

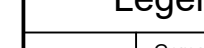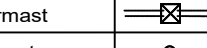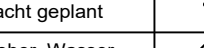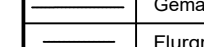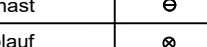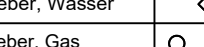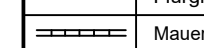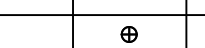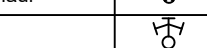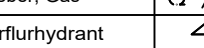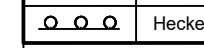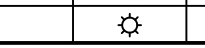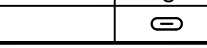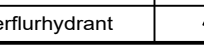
Die dargestellten Leitungen sind den Bestandsplänen entnommen. Es besteht kein Anspruch auf Vollständigkeit. Die tatsächliche Lage der Ver- und Entsorgungsleitungen ist bei den jeweiligen Versorgungsunternehmen zu erfragen und ggf. vor Ort durch Handschachtung zu überprüfen.

Legende		Zaun	Schacht vorhanden	Schaltkasten
	Gemarkungsgrenze			
	Flurgrenze			
	Mauer			
	Hecke			

Entwurfsbearbeitung:
WESSELS UND GRÜNEFELD
INGENIEURBERATUNG GMBH
TIEFBAU | STRASSENPLANUNG | KANALPLANUNG | BAUÜBERWACHUNG
Böseler Straße 31 Tel. 04474-50-523-0 E-Mail: info@ing-wug.de
49681 Garrel Fax: 04474-50-523-29 www.ing-wug.de

Datum
17.05.2021
LM

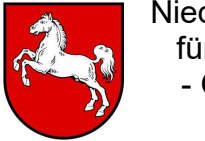Zeichen
geplant:
geprüft:
Projekt Nr.: 01-NAU-19-01

Auftraggeber:
**Niedersächsische Landesbehörde für Straßenbau und Verkehr**
- Geschäftsbereich Aurich -
Eschener Allee 31
26603 Aurich

Datum
nachgeprüft:

Zeichen

4									
3									
2									
1									
Nr.	Art der Änderung							Datum	Zeichen
Blatt	1	2	3	4	5	6	7	8	9

Vorentwurf

Straßenbauverwaltung des Landes Niedersachsen
von Straßen: Abschn.-Nr.:10 Station:0
bis Straßen: Abschn.-Nr.:20 Station:1155

Unterlage: 10 Blatt-Nr.: 7/9
Grunderwerbsplan

PROJIS-Nr.: Blatt Gr.: 0,392 m2 Maßstab: 1:500

Neubau eines Radweges an der K 38 Bentstreek bis Kreisgrenze
Bau-km 0+000 bis Bau-km 3+848

Aurich, den
Niedersächsische Landesbehörde für Straßenbau und Verkehr
Geschäftsbereich Aurich
im Auftrage:

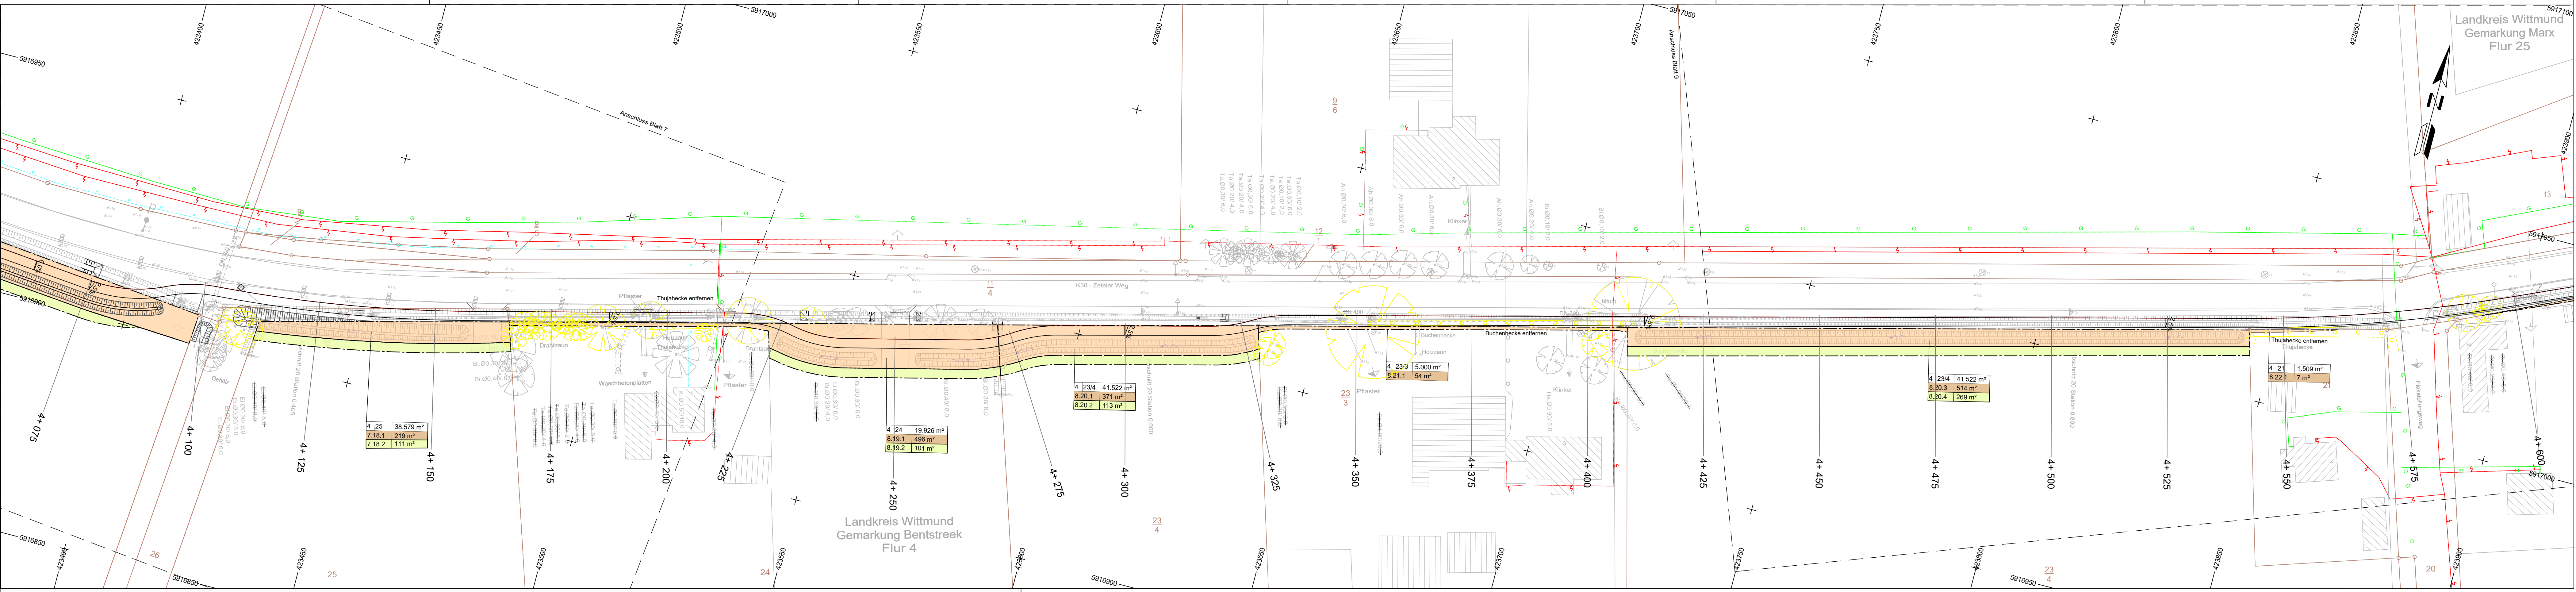
Aufgestellt:
Geprüft und genehmigt:
Niedersächsische Landesbehörde für Straßenbau und Verkehr
Geschäftsbereich Aurich
im Auftrage:

Vorabzug!

Grundplan Grundriss Blatt: 7
terrestr./photogr.-Aufnahme vom: Juli 2018
verm.-techn./bautechn. Feldvergleich vom:
10.04.2019
gez. Damm
Unterschrift / Datum

Grundplan Kataster
Quelle: Auszug aus den Geobasisdaten der Niedersächsischen Vermessungs- und Katasterverwaltung
Maßstab: M. 1:500 Stand: Dezember 2020
15.12.2020
gez. Damm
Unterschrift / Datum

Dieser(r) Unterlage/Plan darf ohne vorherige Genehmigung des Erstellers nicht veröffentlicht, vervielfältigt oder geändert, noch für einen anderen Bauvorhaben genutzt werden, als für das, das auf dem Plankopf ausgewiesen ist.



Grunderwerb

	für den Straßenbau zu erwerbende Fläche		für landschaftplanerische Maßnahmen zu erwerbende Fläche		dauernd zu belastende Fläche
	für Dritte zu erwerbende Fläche		vorübergehend in Anspruch zu nehmende Fläche		2.34.1 345 m²

	Zusammengehörigkeitspfeil		Grunderwerbsgrenze
	Gemarkungsgrenze		Flurstücksnummer
	Flurgrenze		Flur/Flurstück/Große d. Flurstücks
	Flurstücksgrenze außerhalb / innerhalb des Baufeldes		116 12
			153/12 1.345 m²

Die dargestellten Leitungen sind den Bestandsplänen entnommen. Es besteht kein Anspruch auf Vollständigkeit. Die tatsächliche Lage der Ver- und Entsorgungsleitungen ist bei den jeweiligen Versorgungsunternehmen zu erfragen und ggf. vor Ort durch Handschachtung zu überprüfen.

Legende					
	Gemarkungsgrenze				
	Flurgrenze				
	Mauer				
	Hecke				

Grundplan Grundriss		Blatt: 8	hergestellt: 10.04.2019 gez. Damm
terrestr./photogr.-Aufnahme vom: Juli 2018 verm.-techn./bautechn. Feldvergleich vom:			Unterschrift / Datum
Grundplan Kataster		hergestellt: 15.12.2020 gez. Damm	
Quelle: Auszug aus den Geobasisdaten der Niedersächsischen Vermessungs- und Katasterverwaltung Maßstab: M. 1:500 Stand: Dezember 2020			

Entwurfsbearbeitung:		Datum	Zeichen
WESSELS UND GRÜNEFELD INGENIEURBERATUNG GMBH TIEFBAU STRASSENPLANUNG KANALPLANUNG BAUÜBERWACHUNG		bearbeitet: 17.05.2021	LM
Böseler Straße 31 49681 Garrel		geplottet: 17.05.2021	Plot
Tel. 04474-50-523-0 Fax: 04474-50-523-29		geprüft:	
E-Mail: info@ing-wug.de www.ing-wug.de		Projekt Nr.: 01-NAU-19-01	

Auftraggeber:		Datum	Zeichen
 Niedersächsische Landesbehörde für Straßenbau und Verkehr - Geschäftsbereich Aurich - Eschener Allee 31 26603 Aurich		nachgeprüft:	


4									
3									
2									
1									
Nr.	Art der Änderung							Datum	Zeichen
Blatt	1	2	3	4	5	6	7	8	9

Vorentwurf

Straßenbauverwaltung des Landes Niedersachsen		Unterlage: 10 Blatt-Nr.: 8/9	
von Straßen: Abschn.-Nr.:10	Station:0	Grunderwerbsplan	
bis Straßen: Abschn.-Nr.:20	Station:1155		
PROJIS-Nr.:		Blatt Gr.: 0,392 m2	Maßstab: 1:500

Neubau eines Radweges an der K 38 Bentstreek bis Kreisgrenze Bau-km 0+000 bis Bau-km 3+848	
Aufgestellt: Aurich, den Niedersächsische Landesbehörde für Straßenbau und Verkehr Geschäftsbereich Aurich	Geprüft und genehmigt: Aurich, den Niedersächsische Landesbehörde für Straßenbau und Verkehr Geschäftsbereich Aurich
im Auftrage: _____	im Auftrage: _____
Vorabzug!	

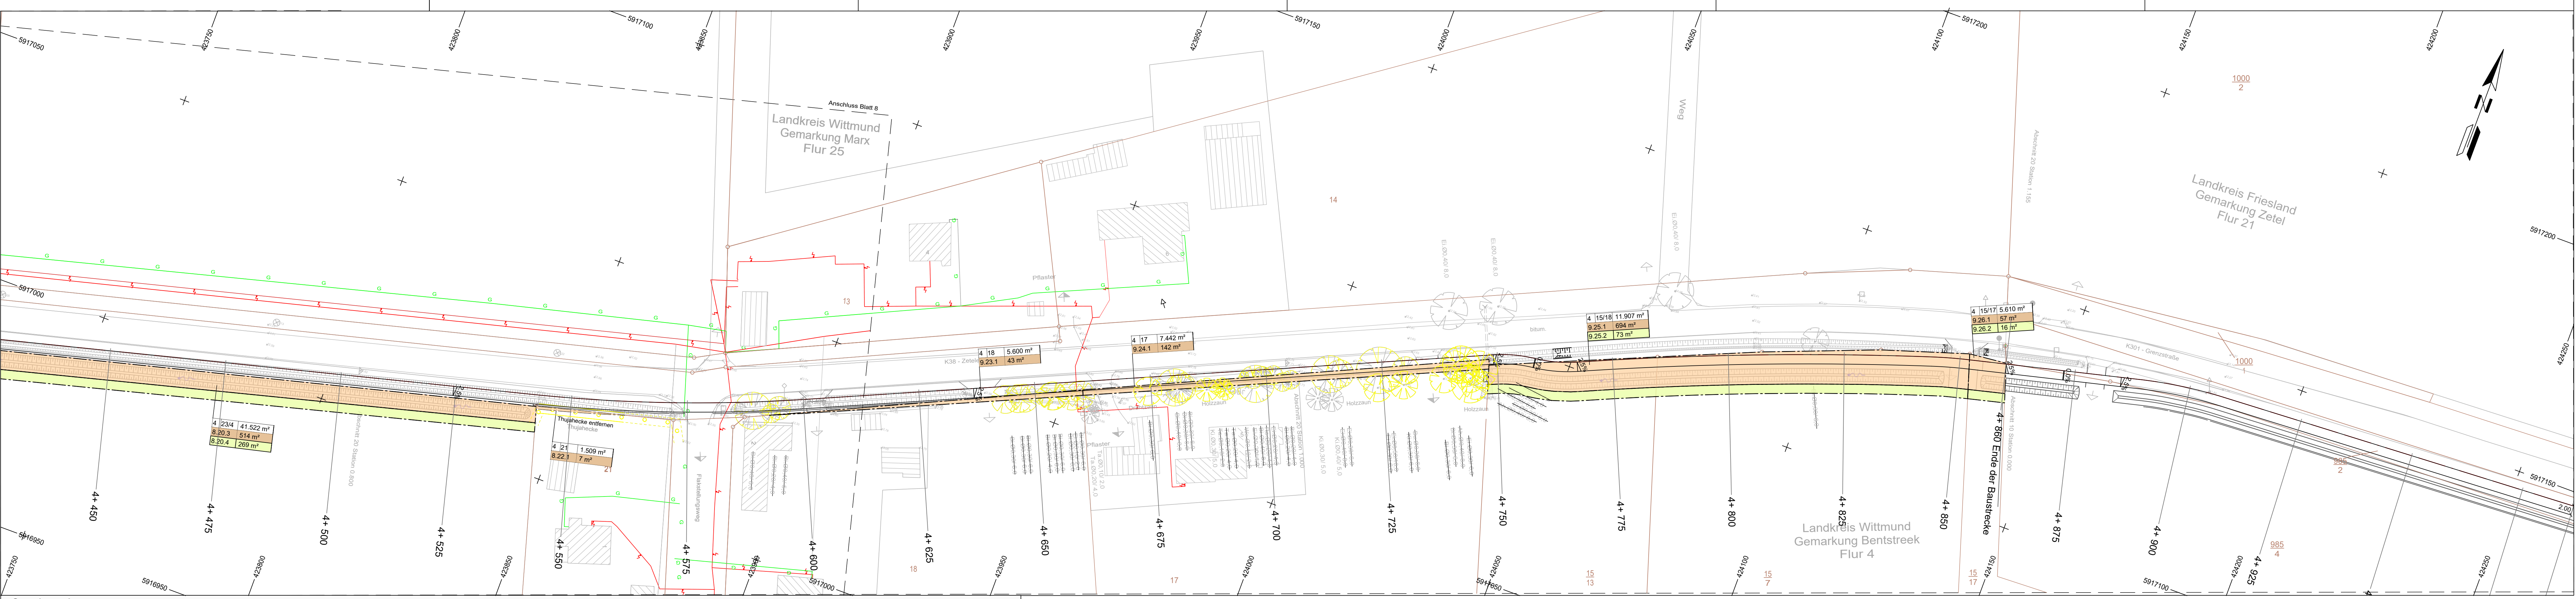Dieser(r) Unterlage(n) Plan darf ohne vorherige Genehmigung des Erstellenden nicht veröffentlicht, vervielfältigt oder geändert, noch für einen anderen Bauvorhaben genutzt werden, als für das, dass auf dem Plankopf ausgewiesen ist.



für den Straßenbau zu erwerbende Fläche

für Dritte zu erwerbende Fläche

für landschaftplanerische Maßnahmen zu erwerbende Fläche

vorübergehend in Anspruch zu nehmende Fläche

dauernd zu belastende Fläche

2.34.1 345 m²

2. Nr. des Grunderwerbsplanes

34. lfd. Nr. des betroffenen Flurstücks

1. Teilfläche eines Flurstücks

Zusammengehörigkeitspfeil

Gemarkungsgrenze

Flurgrenze

Flurstücksgrenze außerhalb / innerhalb des Baufeldes

neue Grenze

116 12

153/12 1,345 m²

Grunderwerbsgrenze

Flurstücksnummer

Flur/Flurstück/Große d. Flurstücks

Die dargestellten Leitungen sind den Bestandsplänen entnommen. Es besteht kein Anspruch auf Vollständigkeit. Die tatsächliche Lage der Ver- und Entsorgungsleitungen ist bei den jeweiligen Versorgungsunternehmen zu erfragen und ggf. vor Ort durch Handschachtung zu überprüfen.

Legende		Zaun	Schacht vorhanden	Schaltkasten
	Gemarkungsgrenze			
	Flurgrenze			
	Mauer			
	Hecke			

Entwurfsbearbeitung:

WESSELS UND GRÜNEFELD

INGENIEURBERATUNG GMBH

TIEFBAU | STRASSENPLANUNG | KANALPLANUNG | BAUÜBERWACHUNG

Böseler Straße 31

49681 Garrel

Tel. 04474-50-523-0

Fax: 04474-50-523-29

E-Mail: info@ing-wug.de

www.ing-wug.de

Datum

17.05.2021

LM

Zeichen

LM

Plot

geprüft:

Projekt Nr.:

01-NAU-19-01

Auftraggeber:

Niedersächsische Landesbehörde für Straßenbau und Verkehr
- Geschäftsbereich Aurich -
Eschener Allee 31
26603 Aurich

Datum

17.05.2021

LM

Zeichen

LM

Plot

nachgeprüft:

Projekt Nr.:

01-NAU-19-01

4									
3									
2									
1									
Nr.	Art der Änderung							Datum	Zeichen
Blatt	1	2	3	4	5	6	7	8	9

Vorentwurf

Straßenbauverwaltung des Landes Niedersachsen

von Straßen: Abschn.-Nr.:10 bis Straßen: Abschn.-Nr.:20

Station:0 Station:1155

Unterlage: 10 Blatt-Nr.: 9/9

Grunderwerbsplan

PROJIS-Nr.:

Blatt Gr.: 0,392 m2

Maßstab: 1:500

Neubau eines Radweges an der K 38 Bentstreek bis Kreisgrenze

Bau-km 0+000 bis Bau-km 3+848

Aufgestellt:

Niedersächsische Landesbehörde für Straßenbau und Verkehr
Geschäftsbereich Aurich

Im Auftrag: _____

Geprüft und genehmigt:

Niedersächsische Landesbehörde für Straßenbau und Verkehr
Geschäftsbereich Aurich

Im Auftrag: _____

Vorabzug!

Grundplan Grundriss

Blatt: 9

terrestr./photogr.-Aufnahme vom: Juli 2018

verm.-techn./bautechn. Feldvergleich vom: _____

Grundplan Kataster

Quelle: Auszug aus den Geobasisdaten der Niedersächsischen Vermessungs- und Katasterverwaltung

Maßstab: M. 1:500

Stand: Dezember 2020

hergestellt:

10.04.2019

gez. Damm

Unterschrift / Datum

hergestellt:

15.12.2020

gez. Damm

Unterschrift / Datum