


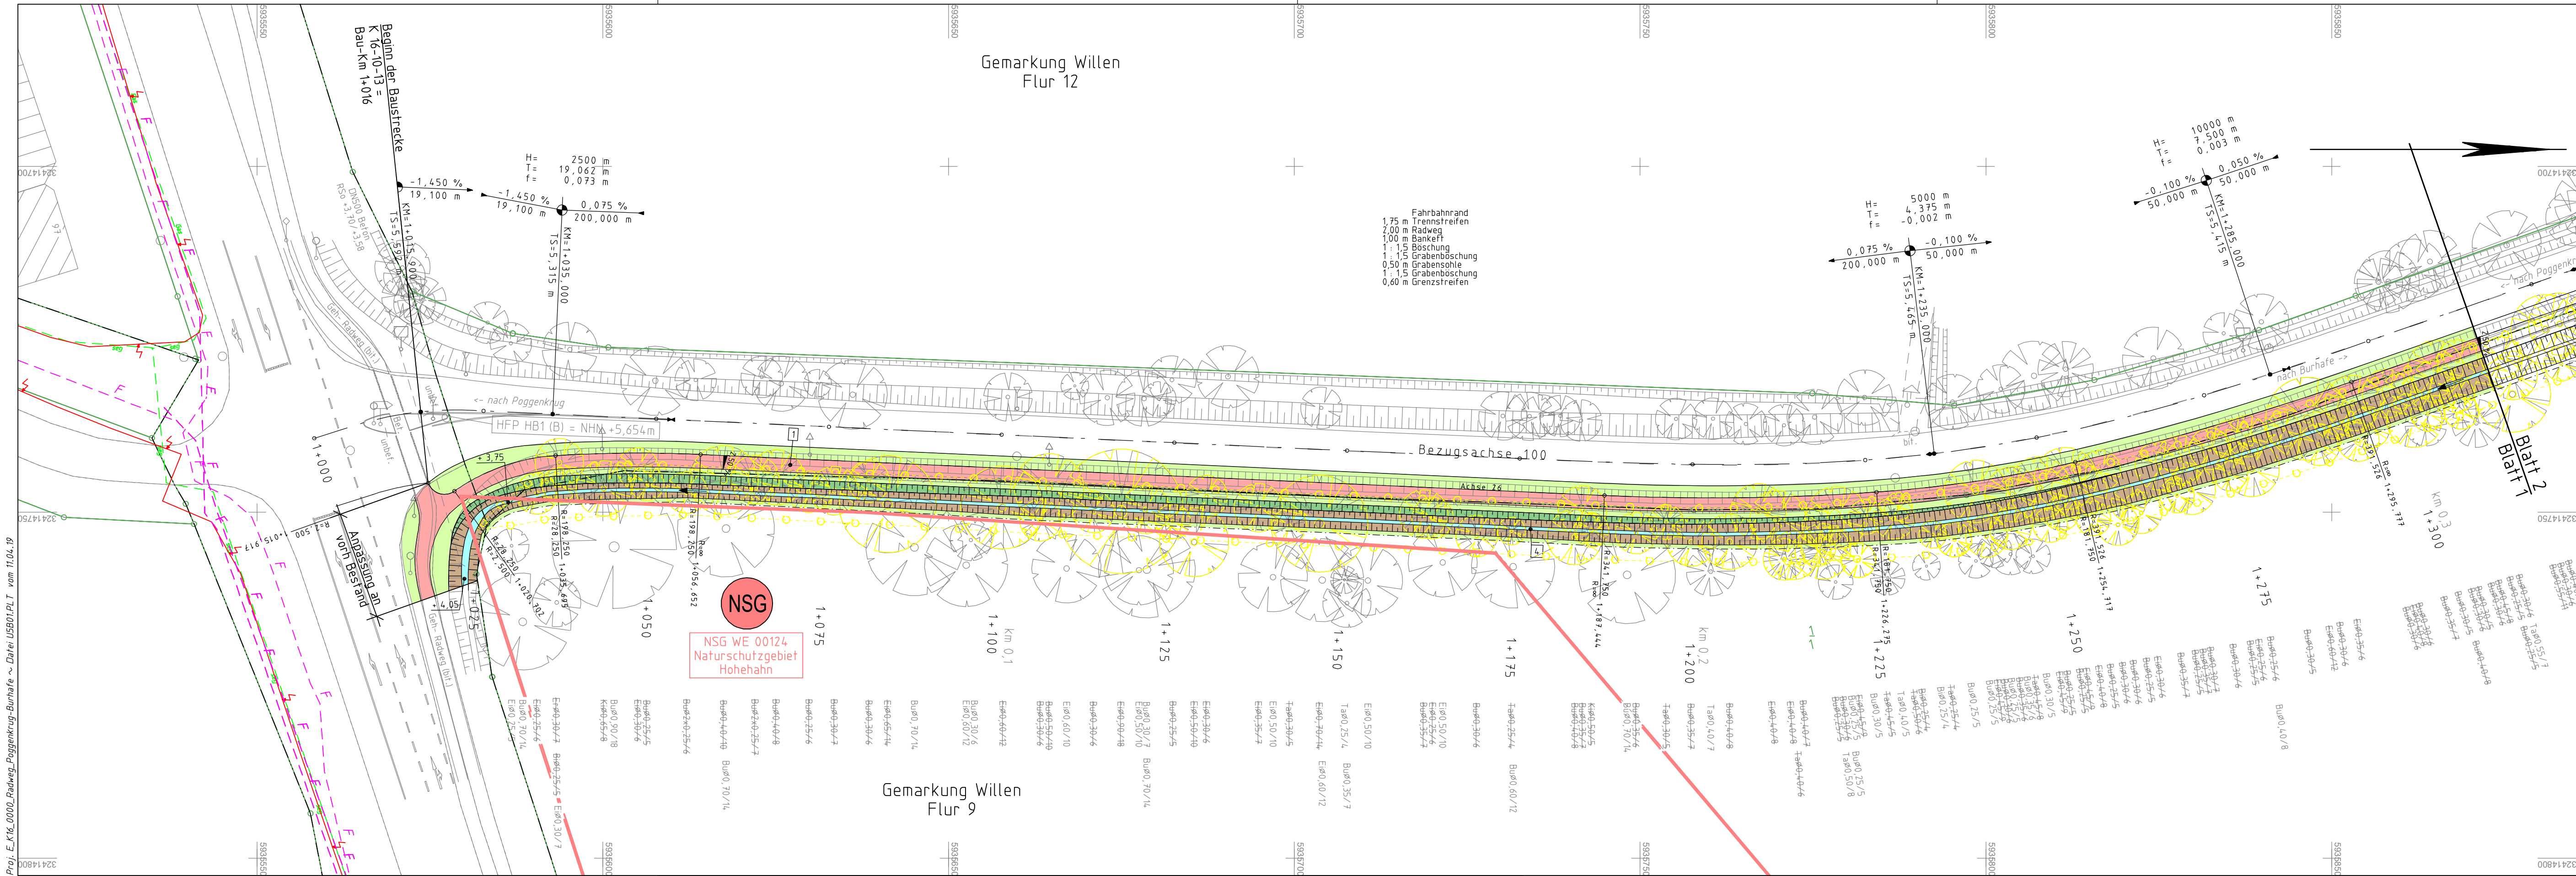

Legende

--- ---	Gemarkungsgrenze
- - - -	Flurgrenze
=====	Mauer
□-□-□	Hecke
■	Stahlgittermast
●	Stahlrohrmast
⊕	Betonmast
⊕	Mast
⊕	Laterne
⊗	Schacht vorhanden
⊗	Schacht geplant
⊗	Schieber
⊗	Straßenablauf
⊗	Oberflurhydrant
⊗	Unterflurhydrant
⊗	Schaltkasten
⊗	Schild allgemein
⊗	Kilometerstein
⊗	Laub-/ Nadelbaum
⊗	Zufahrt
⊗	Zugang

Dammboschung

Zu-/Abflüsse RW-Schacht

Nr. im Regelungsverzeichnis

vorh. Schmutzwasserleitung


vorh. Trinkwasserleitung

vorh. Gasleitung

vorh. Fernmeldeleitung

vorh. Stromleitung

Die eingezeichneten Leitungen dienen nur zur Orientierung. Die genaue Lage ist bei den jeweiligen Versorgungsunternehmen zu erfragen und ggf. durch Handschachtung zu überprüfen.

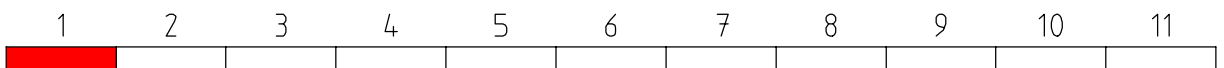

Lagebezug: ETRS89_UTM32 Höhenbezug: NHN (HS160)

5.			
4.			
3.			
2.			
1.			
Nr.	Art der Änderung	Datum	Aufgestellt

Feststellungsentwurf

Straßenbauverwaltung des Landes Niedersachsen

Straße: K 16 von Abs. 10 / Stat. 13 bis Abs. 10 / Stat. 3775
(Nächster Ort): Burhufe

Unterlage 05
Blatt Nr. 1
Reg. Nr.

Datum
Zeichen

**Neubau eines Radweges
an der K 16
Poggenkrug (B210) bis Burhufe**

bearbeitet 11.04.2019 gez. Buß
gezeichnet 11.04.2019 gez. Weber
nach/geprüft 11.04.2019 gez. Kramer

**Lageplan
Maßstab 1 : 500**

Aufgestellt:
Aurich, den ...12.04.2019...
Niedersächsische Landesbehörde für Straßenbau und Verkehr
Geschäftsbereich Aurich

Im Auftrag: ...gez. Kilic...

Grundplan Grundriss

Blatt:

terrestr./photogr. Aufnahme vom: März 2017
verm.-techn./bautechn. Feldvergleich vom: 10.04.2017

hergestellt: Plate, 06.04.2017
Unterschrift / Datum

Grundplan Kataster

Blatt:

Quelle: Auszug aus den Geobasisdaten der Niedersächsischen Vermessungs- und Katasterverwaltung
Maßstab 1 : 500 Stand: Februar 2018

hergestellt: Damm, 12.02.2018
Unterschrift / Datum



	vorh. Schmutzwasserleitung	
	vorh. Trinkwasserleitung	
	vorh. Gasleitung	
	vorh. Fernwärmeführung	
	vorh. Stromleitung	

Die eingezeichneten Leitungen dienen nur zur Orientierung. Die genaue Lage ist bei den jeweiligen Versorgungsunternehmen zu erfragen und ggf. durch Handschachtung zu überprüfen.

Grund
terrest
verm.-t
Grund
Quelle: Auszu
Maßstab

S
 Aufnahme vom: März 2017
 Feldvergleich vom: 10.0
 en der Niedersächsischen Verme
 Stand: Februar 2018

	hergestellt:	Plate, 0
		Untersch
Verwaltung	hergestellt:	Damm, 1
LN		Untersch

Lagebezug: ETRS89_UTM32 Höhenbezug: NHN (HS160)

Feststellungsentwurf

Neubau eines Radweges an der K 16		Datum	Zeichen
	bearbeitet	11.04.2019	gez. Buß
	gezeichnet	11.04.2019	gez. Weber
	nach-/geprüft	11.04.2019	gez. Krame

Aufgestellt: Aurich, den <u>12.04.2019</u>..... Niedersächsische Landesbehörde für Straßenbau und Verkehr Geschäftsbereich Aurich	
---	--

--	--

terrestr./photo- Aufnahme vom: März 2017
verm.-techn./bautechn. Feldvergleich vom: 10.04.2017

Quelle: Auszug aus den geobasisdaten der Niedersächsischen Vermessungs- und Katasterverwaltung
Maßstab 1: 500 Stand: Februar 2018  hergeleitet
Unterschrift / Datum


[illegible]

   	vorh. Baum/ Baum entfernen vorh. Baumreihe/ Baumreihe entfernen vorh. Gehölz/ Gehölz entfernen vorh. Hecke/ Hecke entfernen
11	Nr. im Regelungsverzeichnis

Zu-/Abläufe RW-Schacht

5.			
4.			
3.			
2.			
1.			
Nr.	Art der Änderung	Datum	Aufgestellt

Straßenbauverwaltung des Landes Niedersachsen Straße: K 16 von Abs. 10 / Stat. 13 bis Abs. 10 / Stat. 3775 (Nächster Ort): <u>Burhufe</u>		Unterlage 05 Blatt Nr. 5 Reg. Nr.									
Neubau eines Radweges an der K 16 Poggenkrug (B210) bis Burhufe		<table border="1"> <tr> <td>bearbeitet</td> <td>11.04.2019</td> <td>gez. Buß</td> </tr> <tr> <td>gezeichnet</td> <td>11.04.2019</td> <td>gez. Weber</td> </tr> <tr> <td>nach-/geprüft</td> <td>11.04.2019</td> <td>gez. Kramen</td> </tr> </table>	bearbeitet	11.04.2019	gez. Buß	gezeichnet	11.04.2019	gez. Weber	nach-/geprüft	11.04.2019	gez. Kramen
bearbeitet	11.04.2019	gez. Buß									
gezeichnet	11.04.2019	gez. Weber									
nach-/geprüft	11.04.2019	gez. Kramen									
Aufgestellt: Aurich, den <u>12.04.2019</u> Niedersächsische Landesbehörde für Straßenbau und Verkehr Geschäftsbereich Aurich Im Auftrage: <u>gez. Kilic</u>		Lageplan Maßstab 1 : 500									
Grundplan Grundriss		Blatt:									
terrestr./ photogr. Aufnahme vom: März 2017 verm.-/techn./bautechn. Feldvergleich vom: 10.04.2017		hergestellt: Plate, 06.04.2017 Unterschrift / Datum									
Grundplan Kataster		Blatt:									
Quelle: Auszug aus den Geobasisdaten der Niedersächsischen Vermessungs- und Katasterverwaltung		hergestellt: Damm, 12.02.2018 Unterschrift / Datum									
Maßstab 1 : 500		Stand: Februar 2018 									

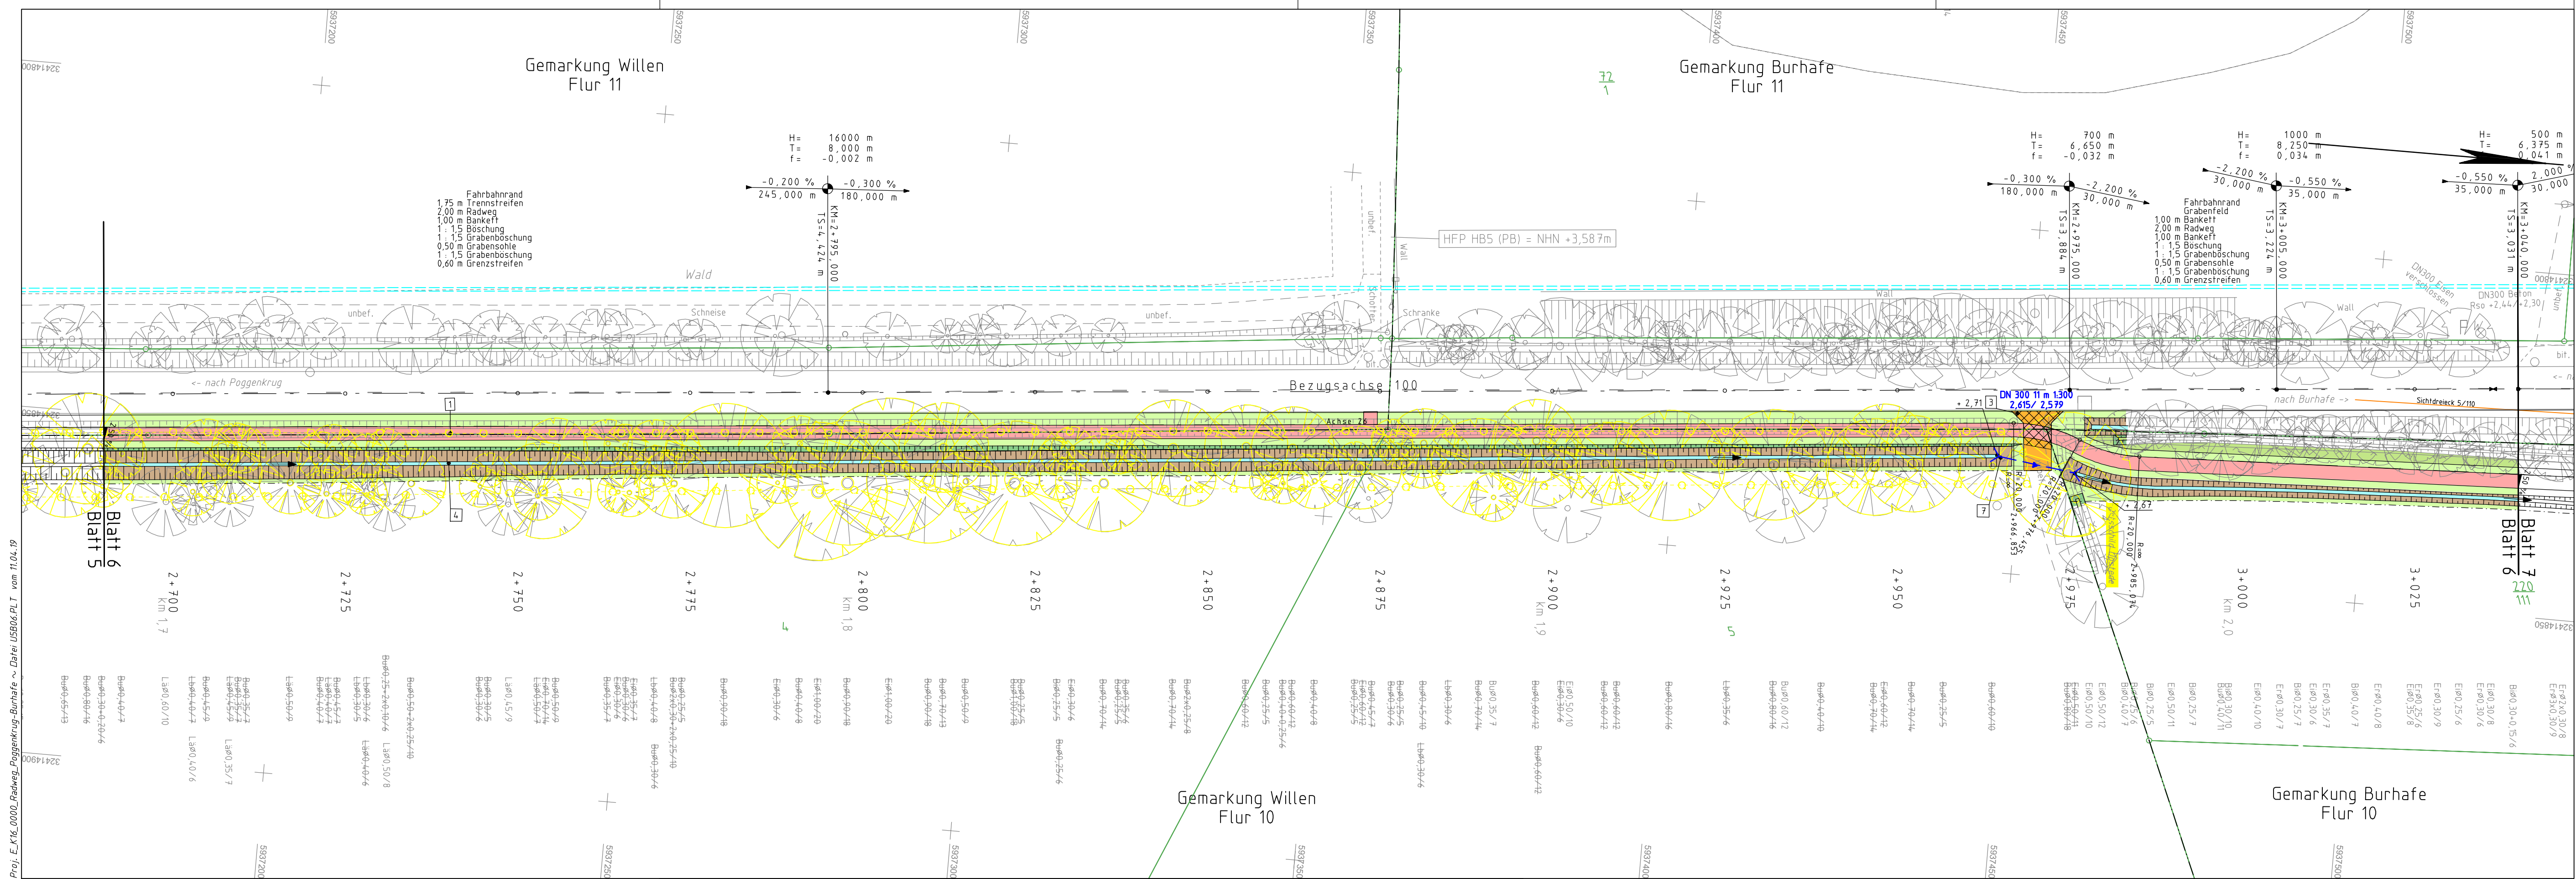

Proj.: E_K16_0000_Radweg_Poggenkrug-Burhufe ~ Datei USB06.PLT vom 11.04.19

Legende	
	Gemarkungsgrenze
	Flurgrenze
	Mauer
	Hecke
	Zaun
	Stahlgittermast
	Stahlrohrmast
	Betonmast
	Mauer
	Holzmast
	Laterne
	Schachtkasten
	Schild allgemein
	Kilometerstein
	Laub-/ Nadelbaum
	Zufahrt
	Unterflurhydrant
	Zugang

Plan-Nr. und Schnitt Nr.
Nähe des Schachtkastens
Nähe der Rohrleitung

Dammböschung

Bankett mit gepl. Regenwasserkanal
Bordrinne, Spitzrinne mit Straßenablauf
und Anstellleitung
Fahrbahn mit Achse-/Höhenpunkten
Querneigung

Trassierfahrbahn/Zufahrt/Breit-/gepl. Baum
Reis-/Gehweg, Verfestigung der
Sicherheitsgrasstreifen in Zufahrtsbereichen
Graben / Mäule mit Sickerrohrleitung oder
Ablaufschacht
Einschnittböschung

vorh. Baum/ Baum entfernen

vorh. Baumreihe/ Baumreihe entfernen

vorh. Gehölz/ Gehölz entfernen

vorh. Hecke/ Hecke entfernen

vorh. Schmutzwasserleitung

vorh. Trinkwasserleitung

vorh. Gasleitung

vorh. Fernmeldeleitung

vorh. Stromleitung

Die eingezeichneten Leitungen dienen nur zur Orientierung. Die genaue Lage ist bei den jeweiligen Versorgungsunternehmen zu erfragen und ggf. durch Handschachtung zu überprüfen.

Zu-/Abflüsse RW-Schacht



Lagebezug: ETRS89_UTM32 Höhenbezug: NHN (HS160)

Nr.	Art der Änderung	Datum	Aufgestellt
5.			
4.			
3.			
2.			
1.			

Feststellungsentwurf

Straßenbauverwaltung des Landes Niedersachsen

Straße: K 16 von Abs. 10 / Stat. 13 bis Abs. 10 / Stat. 3775
(Nächster Ort): Burhufe

Unterlage 05
Blatt Nr. 6
Reg. Nr.

Datum	Zeichen
11.04.2019	gez. Buß
11.04.2019	gez. Weber
11.04.2019	gez. Kramer

**Neubau eines Radweges
an der K 16
Poggenkrug (B210) bis Burhufe**

**Lageplan
Maßstab 1 : 500**

Aufgestellt:
Aurich, den ...12.04.2019.....
Niedersächsische Landesbehörde für Straßenbau und Verkehr
Geschäftsbereich Aurich

Im Auftrag:gez. Kilic.....

Grundplan Grundriss
terrestr./photogr. Aufnahme vom: März 2017
verm.-techn./bautechn. Feldvergleich vom: 10.04.2017


Grundplan Kataster
Quelle: Auszug aus den Geobasisdaten der Niedersächsischen Vermessungs- und Katasterverwaltung
Maßstab 1 : 500 Stand: Februar 2018

Blatt:

hergestellt:
Plate, 06.04.2017
Unterschrift / Datum

Blatt:

hergestellt:
Damm, 12.02.2018
Unterschrift / Datum

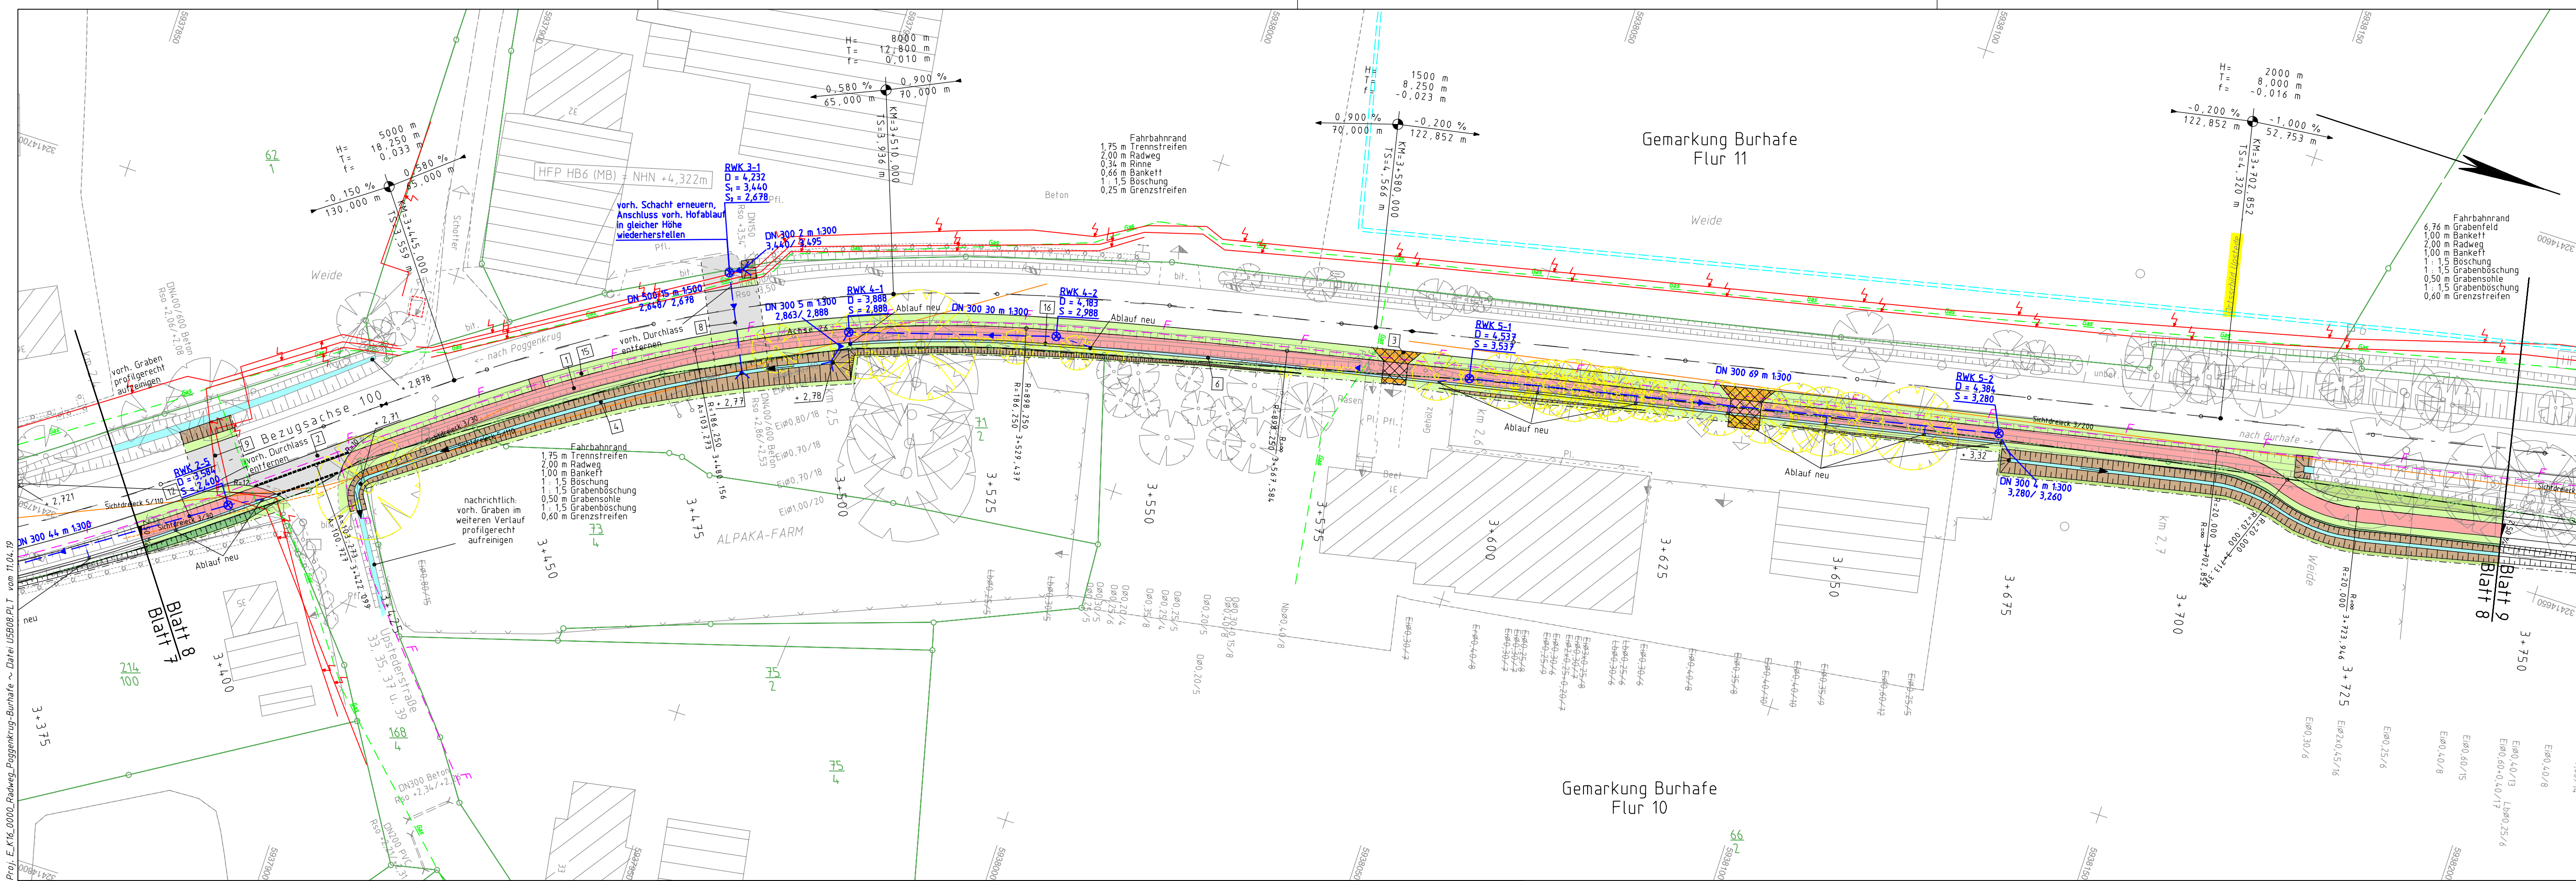

Legende	
	Gemarkungsgrenze
	Flurgrenze
	Mauer
	Hecke
	Zaun
	Stahlgittermast
	Stahlrohrmast
	Betonmast
	Mauer
	Laterne
	Schacht vorhanden
	Schacht geplant
	Schieber
	Straßenablauf
	Oberflurhydrant
	Unterflurhydrant
	Schaltkasten
	Schild allgemein
	Kilometerstein
	Laub-/ Nadelbaum
	Zugang

RWK-Nr. und Schacht-Nr.
Nähe des Schachtes
Nähe der Rohrleitung

Dammboschung

Bankett mit gepl. Regenwasserkanal
Bordrinne, Spitzrinne mit Straßenablauf
und Anschlußleitung
Fahrbahn mit Achse-/Höhenpunkten
Querneigung

Trassee

Trassee mit gepl. Regenwasserkanal
Bordrinne, Spitzrinne mit Straßenablauf
und Anschlußleitung
Fahrbahn mit Achse-/Höhenpunkten
Querneigung

vorh. Baum/ Baum entfernen

vorh. Baumreihe/ Baumreihe entfernen

vorh. Gehölz/ Gehölz entfernen

vorh. Hecke/ Hecke entfernen

Nr. im Regelungsverzeichnis

vorh. Schmutzwasserleitung

vorh. Trinkwasserleitung


vorh. Gasleitung

vorh. Fernmeldeleitung

vorh. Stromleitung

Die eingezeichneten Leitungen dienen nur zur Orientierung. Die genaue Lage ist bei den jeweiligen Versorgungsunternehmen zu erfragen und ggf. durch Handschachtung zu überprüfen.

Zu-/Abflüsse RW-Schacht

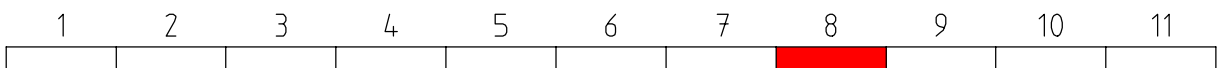

Lagebezug: ETRS89_UTM32 Höhenbezug: NHN (HS160)			
5.			
4.			
3.			
2.			
1.			
Nr.	Art der Änderung	Datum	Aufgestellt

Feststellungsentwurf

Straßenbauverwaltung des Landes Niedersachsen

Straße: K 16 von Abs. 10 / Stat. 13 bis Abs. 10 / Stat. 3775
(Nächster Ort): Burhufe

Unterlage 05
Blatt Nr. 8
Reg. Nr.

Datum	Zeichen
11.04.2019	gez. Buß
11.04.2019	gez. Weber
11.04.2019	gez. Kramer

**Neubau eines Radweges
an der K 16
Poggenkrug (B210) bis Burhufe**

**Lageplan
Maßstab 1 : 500**

Aufgestellt:
Aurich, den 12.04.2019
Niedersächsische Landesbehörde für Straßenbau und Verkehr
Geschäftsbereich Aurich

Im Auftrag: **gez. Kilic**

Grundplan Grundriss Blatt: Plate, 06.04.2017
terrestr./photogr. Aufnahme vom: März 2017
verm.-techn./bautechn. Feldvergleich vom: 10.04.2017

Grundplan Kataster Blatt: Dam, 12.02.2018
Quelle: Auszug aus den Geobasisdaten der Niedersächsischen Vermessungs- und Katasterverwaltung
Maßstab 1 : 500 Stand: Februar 2018



RWK-Nr. und Schacht Nr.
 Höhe des Schachtrechtecks
 Höhe der Rührsalle

B21
 D=10,40
 Schachtl. 63

(bef.)
 (unbef.)

  	  	vorh. Baum/ Baum entfernen vorh. Baumreihe/ Baumreihe entfernen vorh. Gehölz/ Gehölz entfernen vorh. Hecke/ Hecke entfernen
11		Nr. im Regelungsverzeichnis

Zu-/Abläufe RW-Schacht



Lagebezug: ETRS89_UTM32 Höhenbezug: NHN (HS160)

5.			
4.			
3.			
2.			
1.			
Nr.	Art der Änderung	Datum	Aufgestellt


Straßenbauverwaltung des Landes Niedersachsen Straße: K 16 von Abs. 10 / Stat. 13 bis Abs. 10 / Stat. 3775 (Nächster Ort): <u>Burghafe</u>	Unterlage 05 Blatt Nr. 9 Reg. Nr.	
	Datum	Zeichen

Neubau eines Radweges an der K 16 Poggenkrug (B210) bis Burhaffe	bearbeitet	11.04.2019	gez. Buß
	gezeichnet	11.04.2019	gez. Weber
	nach/geprüft	11.04.2019	gez. Krame
	Lageplan Maßstab 1 : 500		

Aufgestellt:
Aurich, den 12.04.2019
Niedersächsische Landesbehörde für Straßenbau und Verkehr
Geschäftsbereich Aurich

Im Auftrage: gez. Kilic

Grundplan Grundriss		Blatt:	hergestellt:
terrestr./photogr. Aufnahme vom: März 2017 verm.-techn./bautechn. Feldvergleich vom: 10.04.2017			Plate, 06.04.2017 Unterschrift / Datum
Grundplan Kataster		Blatt:	hergestellt:
Quelle: Auszug aus den Geobasisdaten der Niedersächsischen Vermessungs- und Katasterverwaltung			Damm, 12.02.2018 Unterschrift / Datum
Maßstab 1: 500		Stand: Februar 2018	

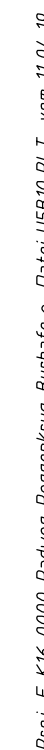

RWH-Nr. und Schlüßler Nr.
 Höhe des Schachdeckels
 Höhe der Rohrsohle
 D = 10,40
 Schl = 6,4

(Def.)
 (unbef.)

   	   	vorh. Baum/ Baum entfernen vorh. Baumreihe/ Baumreihe entfernen vorh. Gehölz/ Gehölz entfernen vorh. Hecke/ Hecke entfernen
11	Nr. im Regelungsverzeichnis	

Zu-/Abläufe RW-Schacht

500 Stand: Febr

	hergestellt:	Plate, 06.
		Unterschrift:
Verwaltung	hergestellt:	Damm, 12.
GLN		Unterschrift:

04.2017	
ft / Datum	
02.2018	
ft / Datum	

Lagebezug: ETRS89_UTM32 Höhenbezug: NHN (HS160)

5.			
4.			
3.			
2.			
1.			
Nr.	Art der Änderung	Datum	Aufgestellt

[illegible]

Straßenbauverwaltung des Landes Niedersachsen Straße: K 16 von Abs. 10 / Stat. 13 bis Abs. 10 / Stat. 3775 (Nächster Ort): <u>Burghafe</u>	Unterlage 05 Blatt Nr. 10 Reg. Nr.	
	Datum	Zeichen


Neubau eines Radweges an der K 16 Poggengrüg (B210) bis Burhufe	bearbeitet	11.04.2019	gez. Buß
	gezeichnet	11.04.2019	gez. Weber
	nach /geprüft	11.04.2019	gez. Krame
	Lageplan Maßstab 1 : 500		

Aufgestellt:
Aurich, den 12.04.2019.....
Niedersächsische Landesbehörde für Straßenbau und Verkehr
Geschäftsbereich Aurich

Im Auftrage: gez. Kilic

--	--

Grundplan Grundriss	Blatt:	Plate, 06.04.2017 Unterschrift / Datum
terrestr./ photogr. Aufnahme vom: März 2017 verm.-techn./bautechn. Feldvergleich vom: 10.04.2017		
Grundplan Kataster	Blatt:	Damm, 12.02.2018 Unterschrift / Datum
Quelle: Auszug aus den Geobasisdaten der Niedersächsischen Vermessungs- und Katasterverwaltung Maßstab 1 : 500 Stand: Februar 2018		

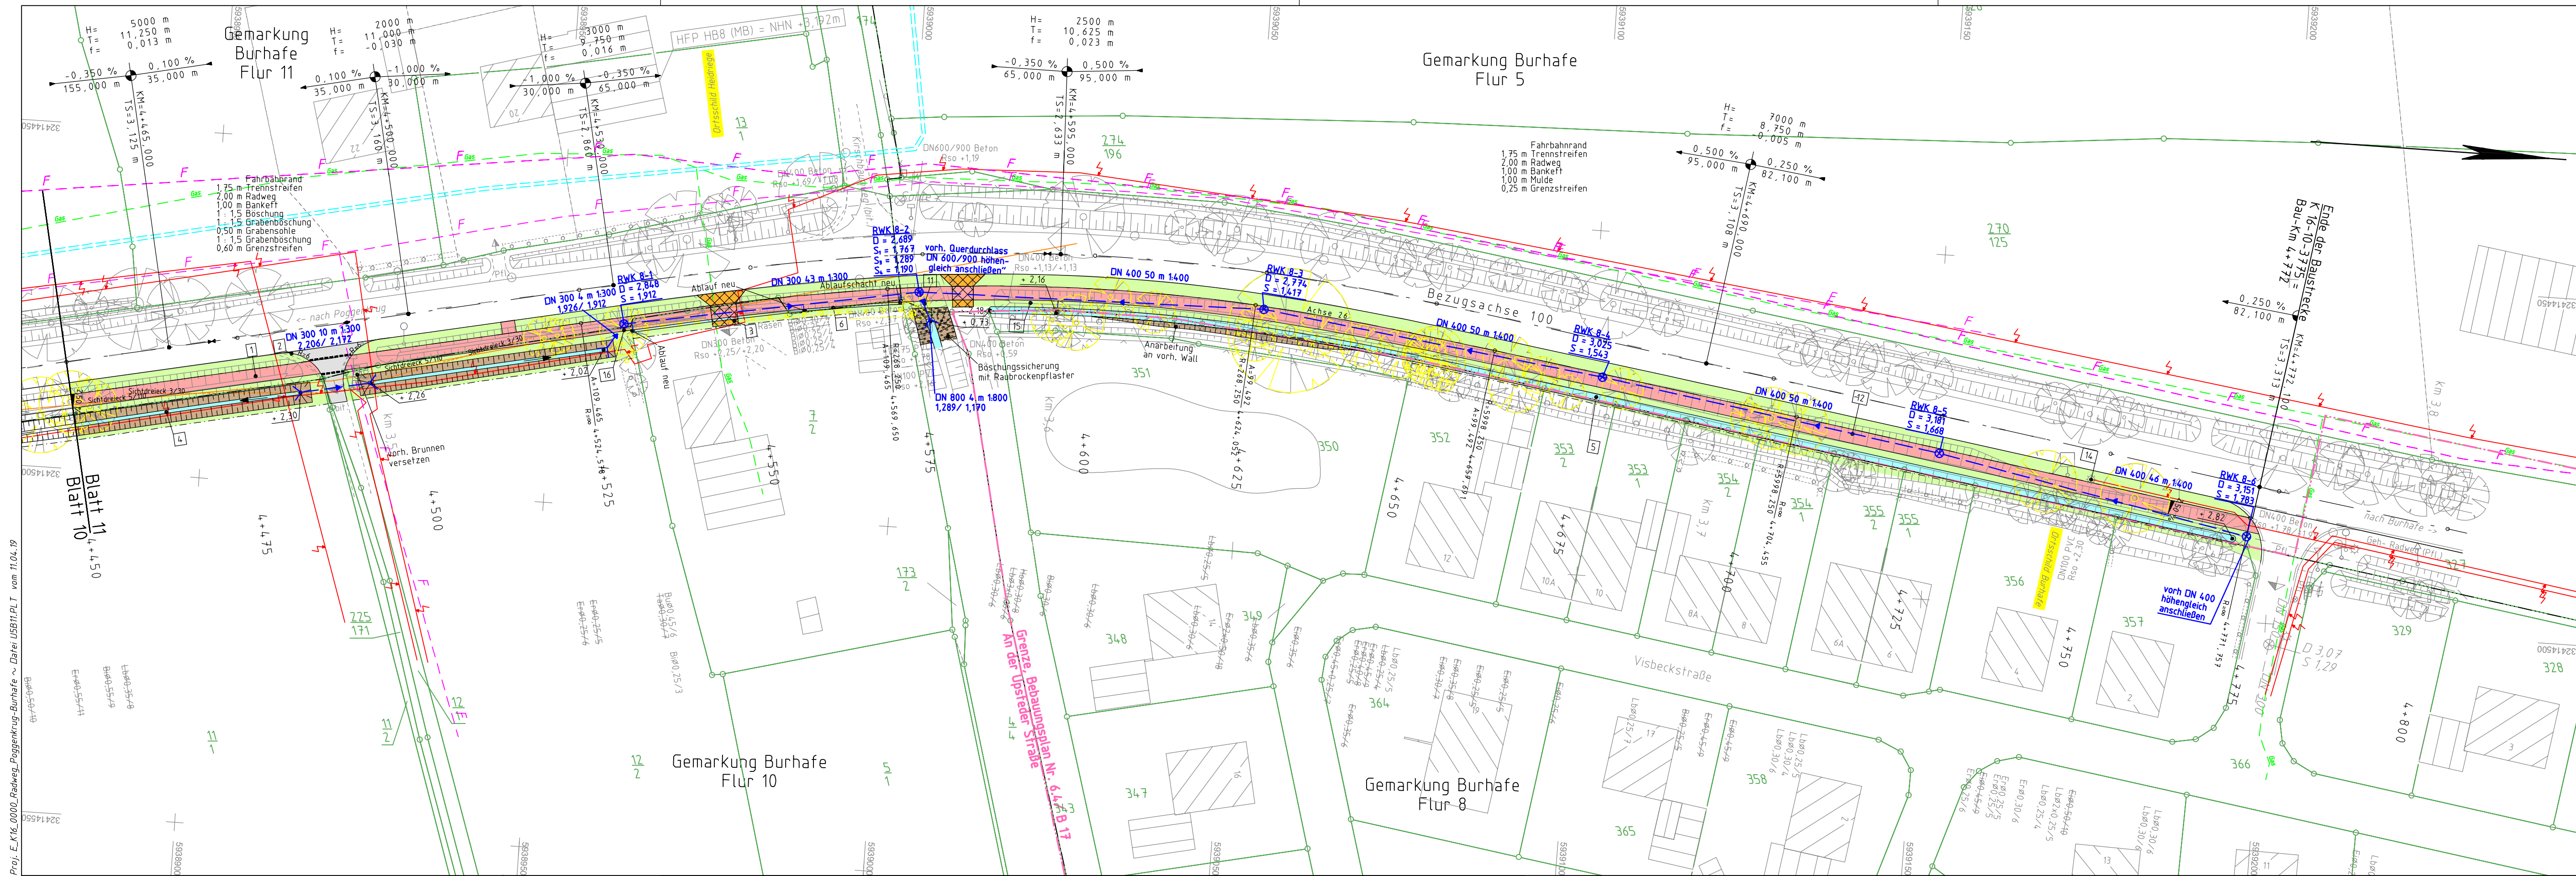

Proj.: E_K16_0002_Radweg_Poggenkrug-Burghafe ~ Datei UBRN.FLT vom 11.04.19

Legende		Zaun		Schacht vorhanden		Schaltkasten	
	Gemarkungsgrenze		Stahlgittermast		Schacht geplant		Schild allgemein
	Flurgrenze		Stahlrohrmast		Schieber		Kilometerstein
	Mauer		Betonmast		Straßenablauf		Laub-/ Nadelbaum
	Hecke		Holzmast		Zufahrt		Zugang
			Laterne		Unterflurhydrant		Zugang

RWK-Nr. und Schacht-Nr.
Nähe des Schachtes
Nähe der Rohrleitung

Dammboschung

vorh. Baum/ Baum entfernen

vorh. Baumreihe/ Baumreihe entfernen

vorh. Gehölz/ Gehölz entfernen

vorh. Hecke/ Hecke entfernen

vorh. Schmutzwasserleitung

vorh. Trinkwasserleitung

vorh. Gasleitung


vorh. Fernmeldeleitung

vorh. Stromleitung

Zu-/Abflüsse RW-Schacht

Nr. im Regelungsverzeichnis

Die eingezeichneten Leitungen dienen nur zur Orientierung. Die genaue Lage ist bei den jeweiligen Versorgungsunternehmen zu erfragen und ggf. durch Handschachtung zu überprüfen.

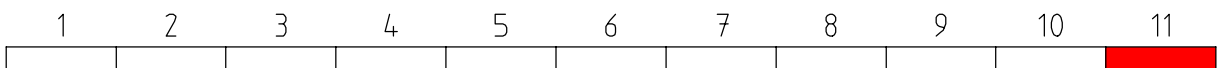

Lagebezug: ETRS89_UTM32 Höhenbezug: NHN (HS160)			
5.			
4.			
3.			
2.			
1.			
Nr.	Art der Änderung	Datum	Aufgestellt

Feststellungsentwurf

Straßenbauverwaltung des Landes Niedersachsen

Straße: K 16 von Abs. 10 / Stat. 13 bis Abs. 10 / Stat. 3775
(Nächster Ort): Burghafe

Unterlage 05
Blatt Nr. 11
Reg. Nr.

Datum	Zeichen
bearbeitet 11.04.2019	gez. Buß
gezeichnet 11.04.2019	gez. Weber
nach/geprüft 11.04.2019	gez. Kramer

**Neubau eines Radweges
an der K 16
Poggenkrug (B210) bis Burghafe**

Aufgestellt:
Aurich, den 12.04.2019
Niedersächsische Landesbehörde für Straßenbau und Verkehr
Geschäftsbereich Aurich

Im Auftrag: **gez. Kilic**

Grundplan Grundriss

terrestr./photogr. Aufnahme vom: März 2017
verm.-techn./bautechn. Feldvergleich vom: 10.04.2017

Grundplan Kataster

Quelle: Auszug aus den Geobasisdaten der Niedersächsischen Vermessungs- und Katasterverwaltung

Maßstab 1: 500

Blatt:

hergestellt: Plate, 06.04.2017
Unterschrift / Datum

Blatt:

hergestellt: Damm, 12.02.2018
Unterschrift / Datum

Stand: Februar 2018

LGLN