





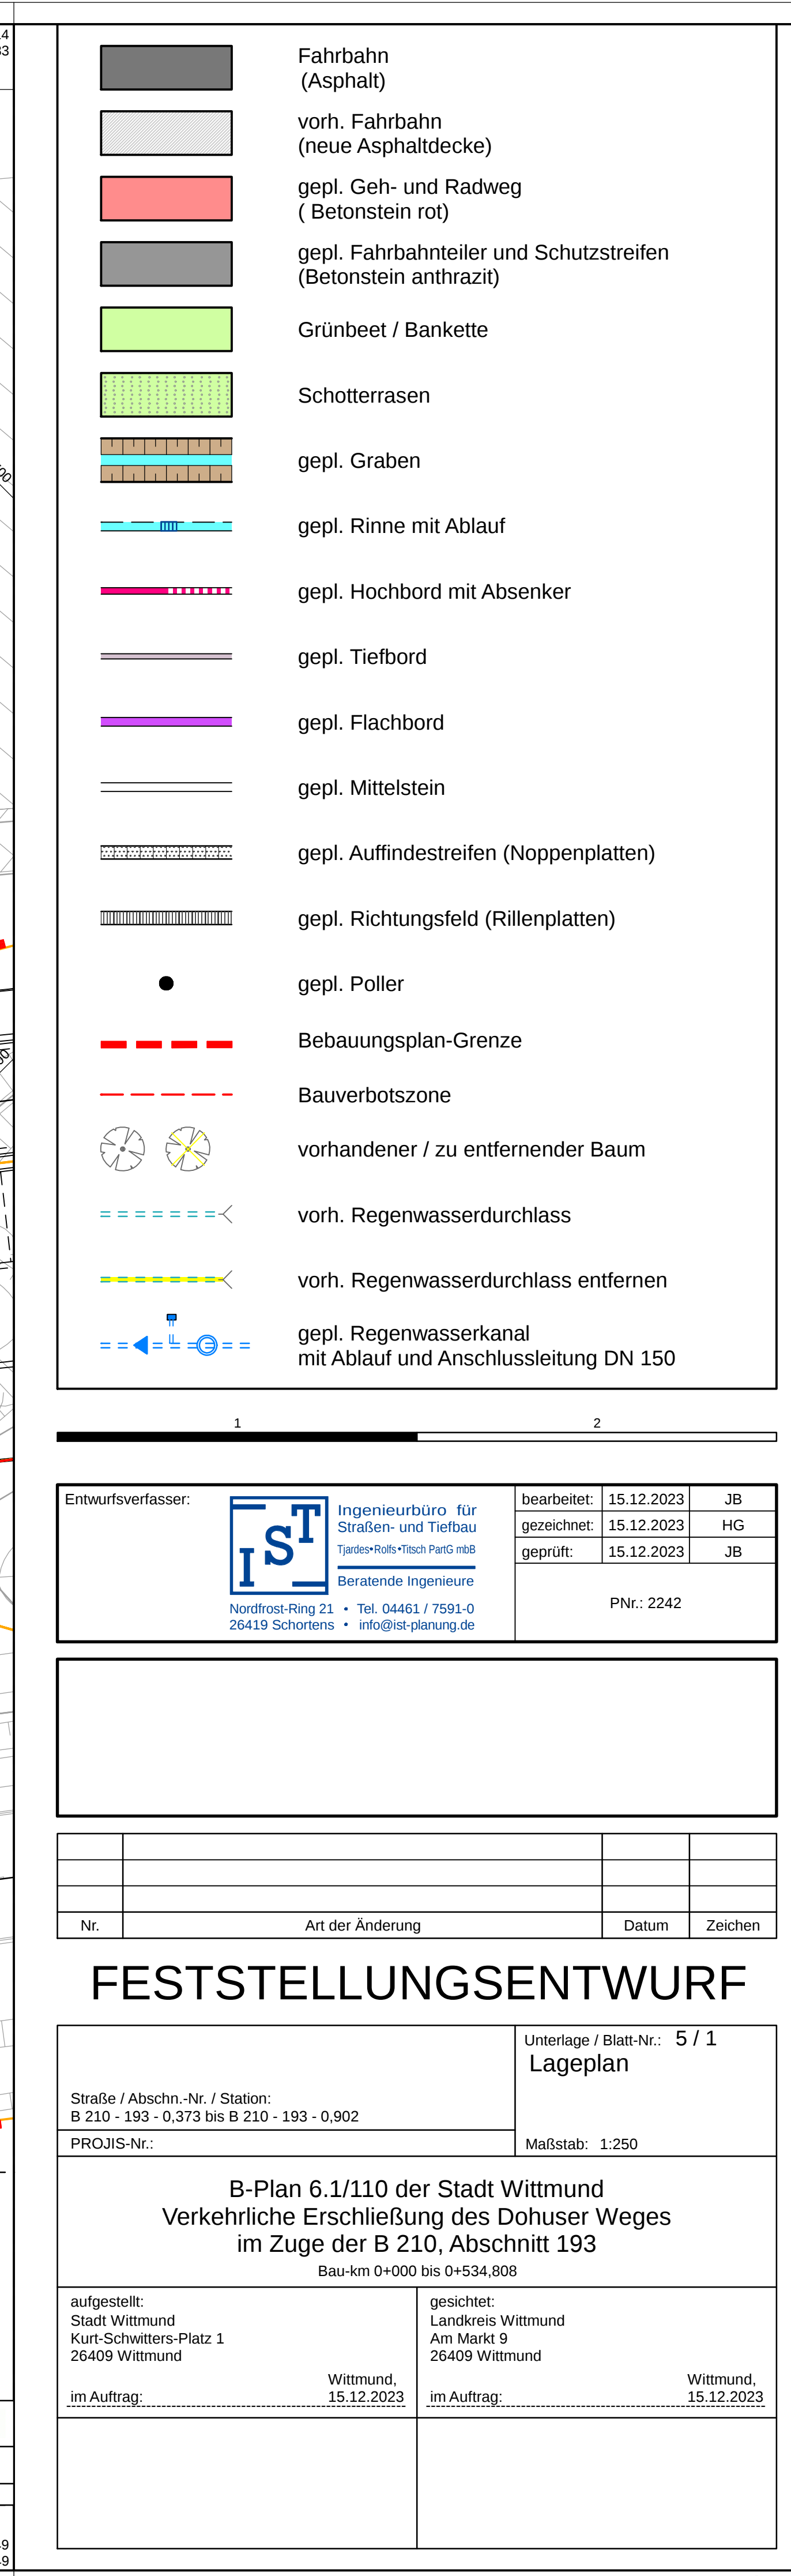

- Fahrbahn (Asphalt)
- vorh. Fahrbahn (neue Asphaltdecke)
- gepl. Geh- und Radweg (Betonstein rot)
- gepl. Fahrbahnteiler und Schutzstreifen (Betonstein anthrazit)
- Grünbeet / Bankette
- Schotterterrassen
- gepl. Graben
- gepl. Rinne mit Ablauf
- gepl. Hochbord mit Absenker
- gepl. Tiefbord
- gepl. Flachbord
- gepl. Mittelstein
- gepl. Auffindestreifen (Noppenplatten)
- gepl. Richtungsfeld (Rillenplatten)
- gepl. Poller
- Bebauungsplan-Grenze
- Bauverbotszone
- vorhandener / zu entfernender Baum
- vorh. Regenwasserdurchlass
- vorh. Regenwasserdurchlass entfernen
- gepl. Regenwasserkanal mit Ablauf und Anschlussleitung DN 150

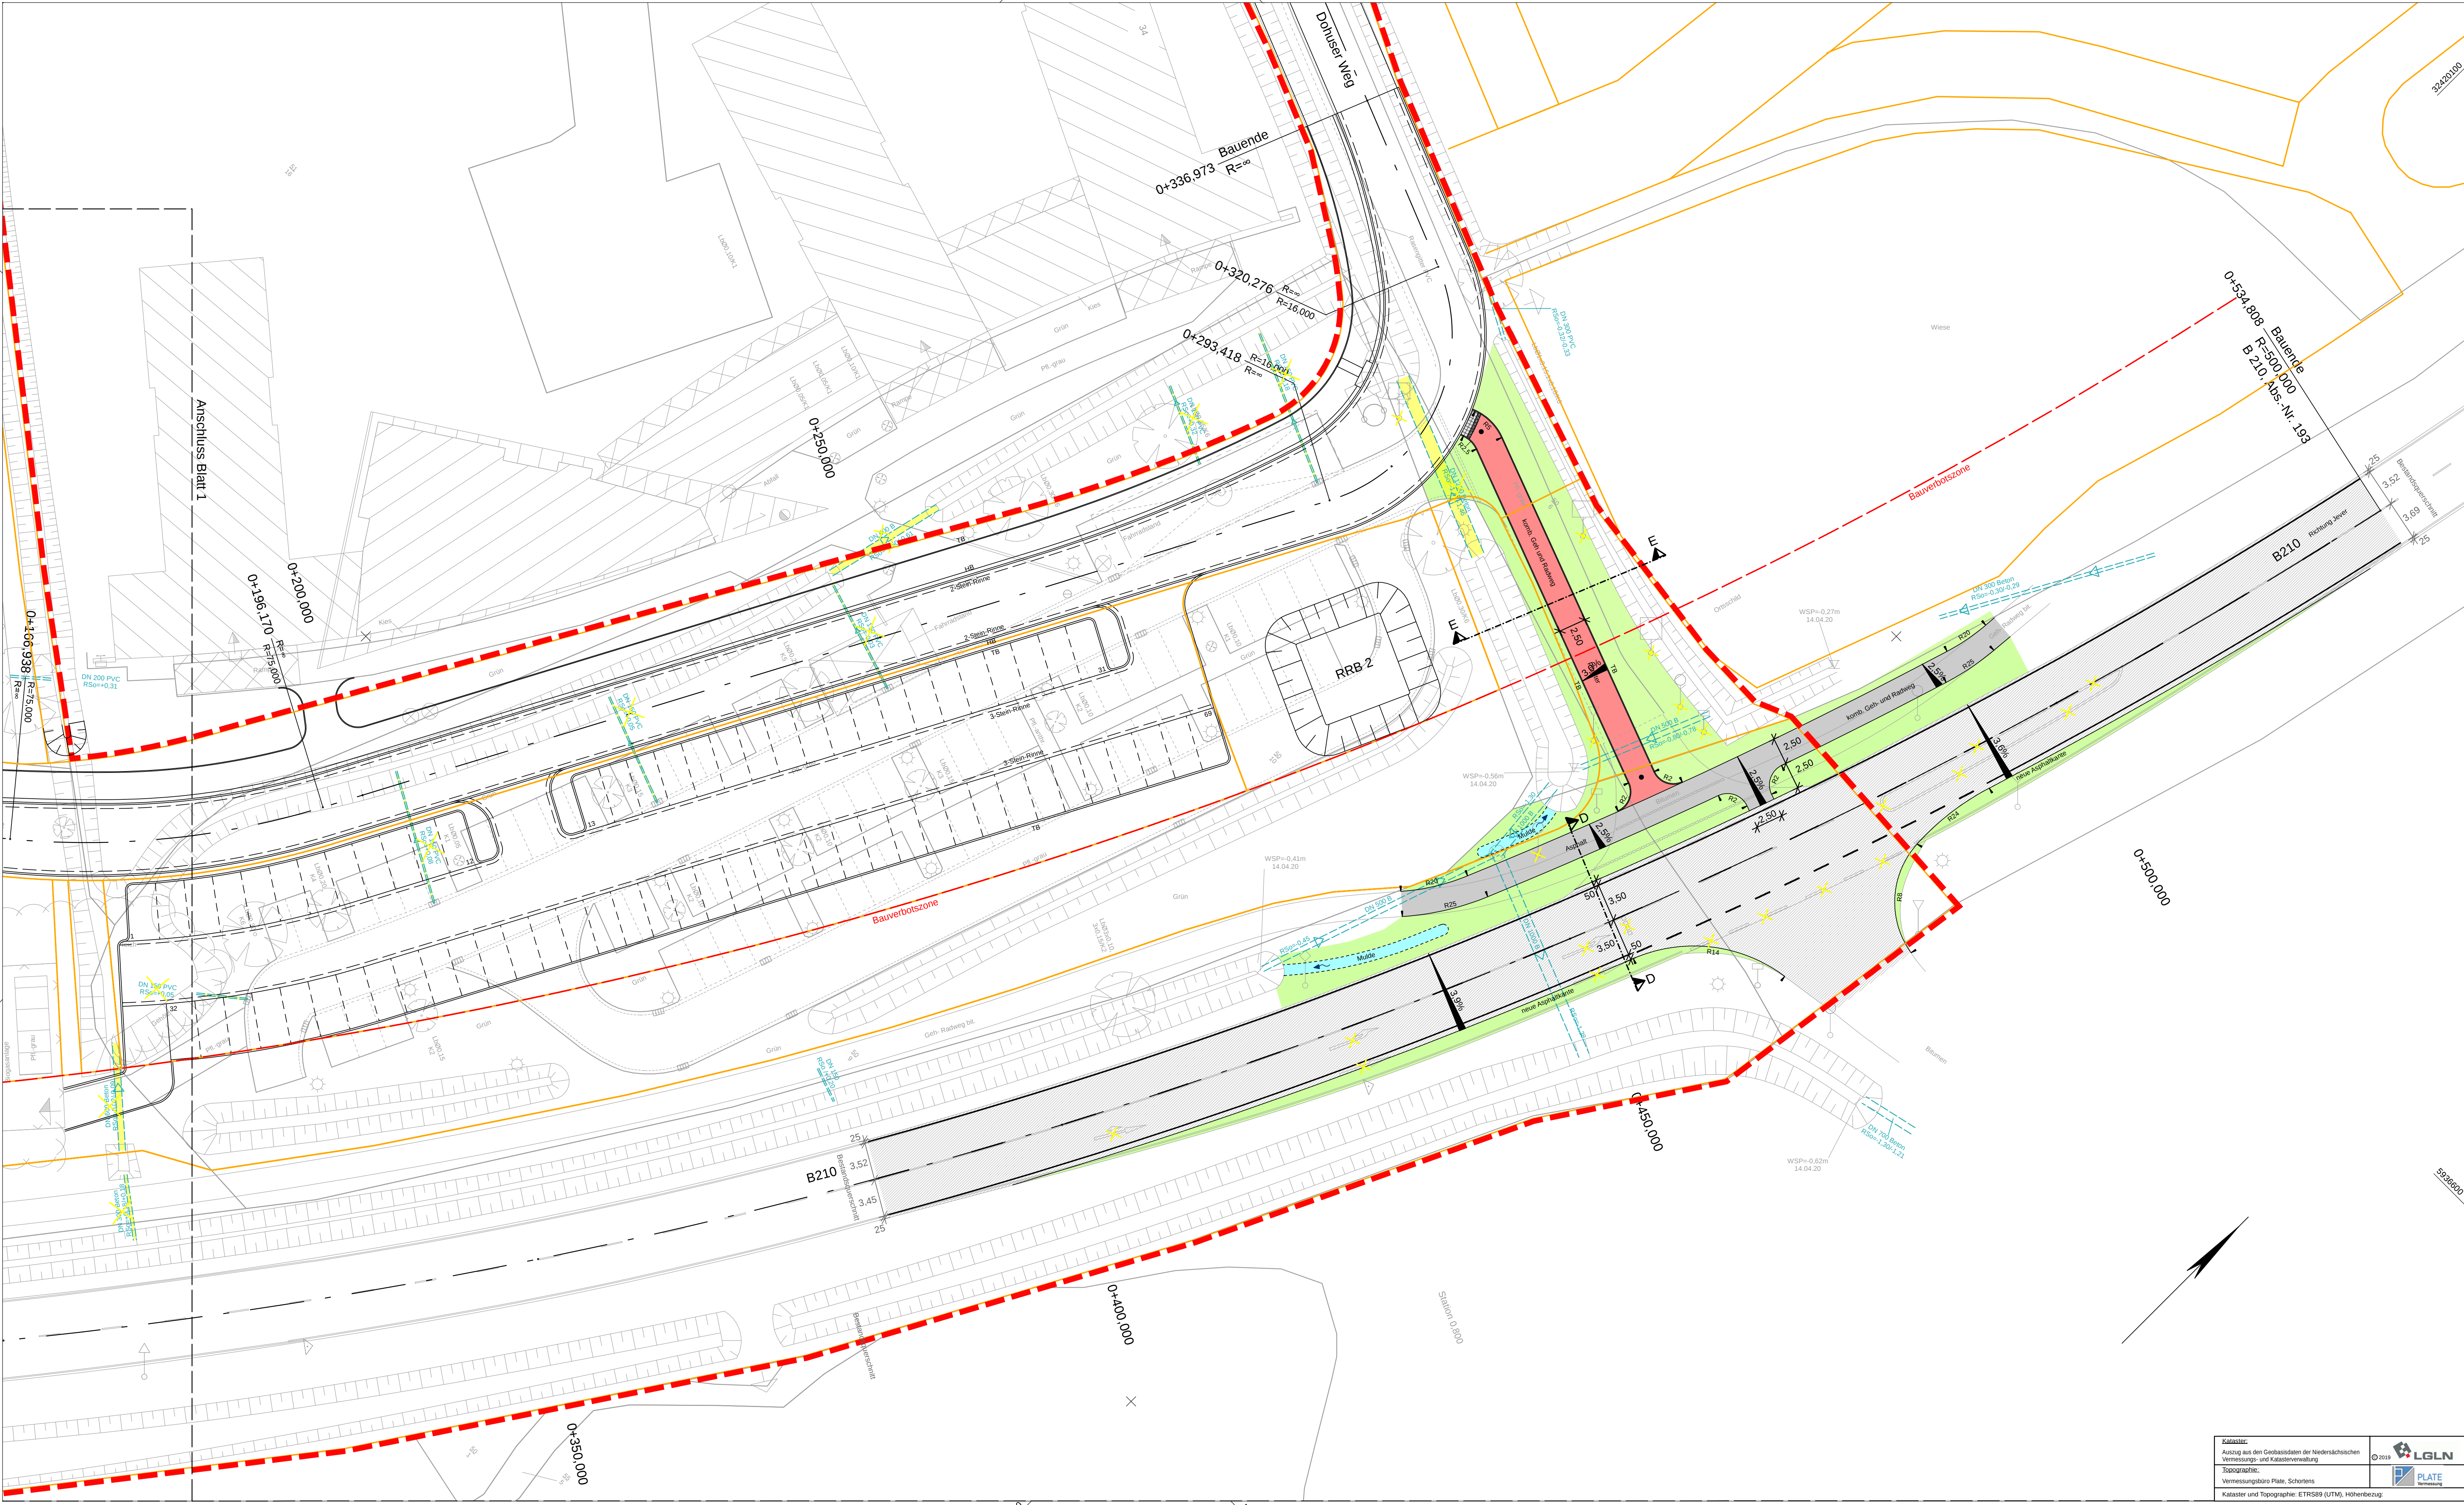

|                    |   |                           |
|--------------------|---|---------------------------|
| Entwurfsverfasser: | <b>IST</b> Ingenieurbüro für Straßen- und Tiefbau<br>Tjarko-Ralf-Nisch PartG mbB<br>Beratende Ingenieure<br>Nordfrost-Ring 21 • Tel. 04461 / 7591-0<br>26419 Schortens • info@ist-planung.de | bearbeitet: 15.12.2023 JB |
|                    |   | gezeichnet: 15.12.2023 HG |
|                    |   | geprüft: 15.12.2023 JB    |
| PNr.: 2242         |   |                           |

|     |                  |       |         |
|-----|------------------|-------|---------|
| Nr. | Art der Änderung | Datum | Zeichen |
|     |                  |       |         |
|     |                  |       |         |

## FESTSTELLUNGSENTWURF

|   |                         |                                                                   |                         |
|---|-------------------------|-------------------------------------------------------------------|-------------------------|
| Straße / Abschn.-Nr. / Station:<br>B 210 - 193 - 0.373 bis B 210 - 193 - 0.902                                                                     |                         | Unterlage / Blatt-Nr.: 5 / 2<br>Lageplan                          |                         |
| PROJIS-Nr.:   |                         | Maßstab: 1:250                                                    |                         |
| B-Plan 6.1/110 der Stadt Wittmund<br>Verkehrliche Erschließung des Dohuser Weges<br>im Zuge der B 210, Abschnitt 193<br>Bau-km 0+000 bis 0+534,808 |                         |                                                                   |                         |
| aufgestellt:<br>Stadt Wittmund<br>Kurt-Schwitters-Platz 1<br>26409 Wittmund                                                                        | Wittmund,<br>15.12.2023 | gezeichnet:<br>Landkreis Wittmund<br>Am Markt 9<br>26409 Wittmund | Wittmund,<br>15.12.2023 |
| im Auftrag:   |                         | im Auftrag:                                                       |                         |

Kataster:  
Anstieg aus den Geobasisdaten der Niedersächsischen  
Vermessungs- und Katasterverwaltung  
Topographie:  
Vermessungsbüro Plate, Schortens  
Kataster und Topographie: ETRSB8 (UTM), Höhenbezug

© 2019 LGLN  
PLATE  
Engineering