
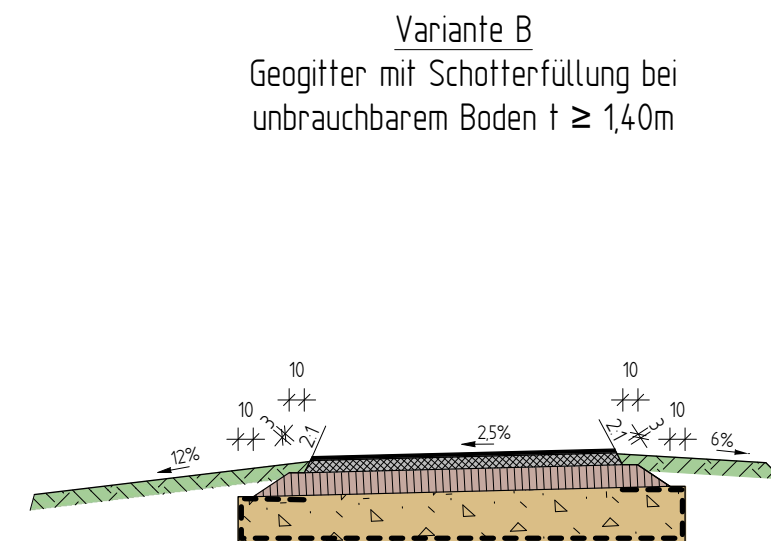
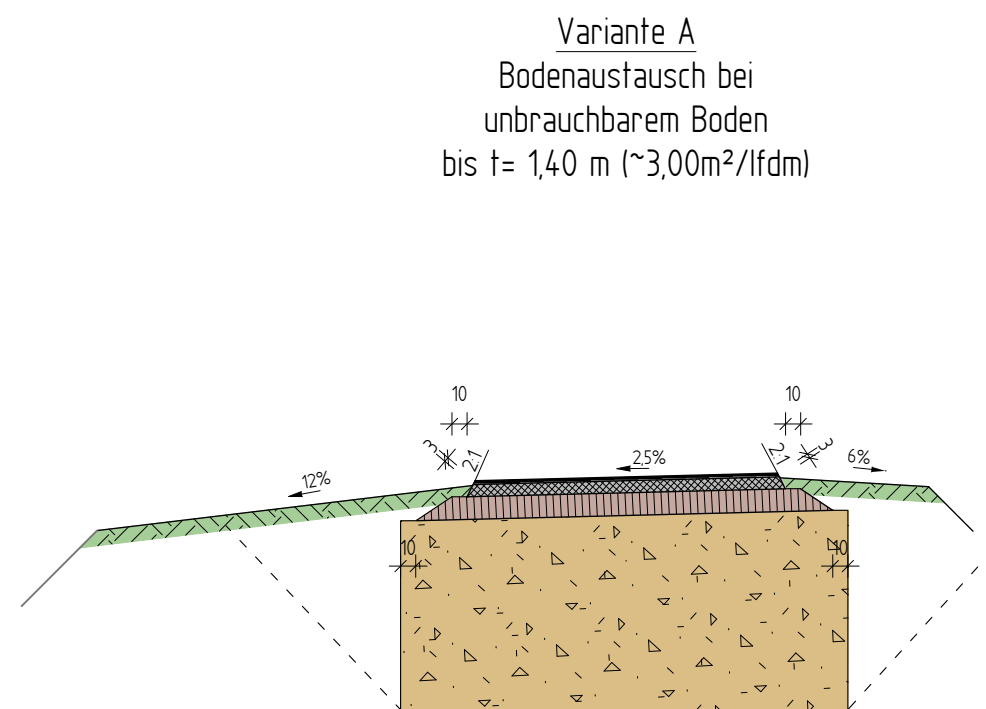
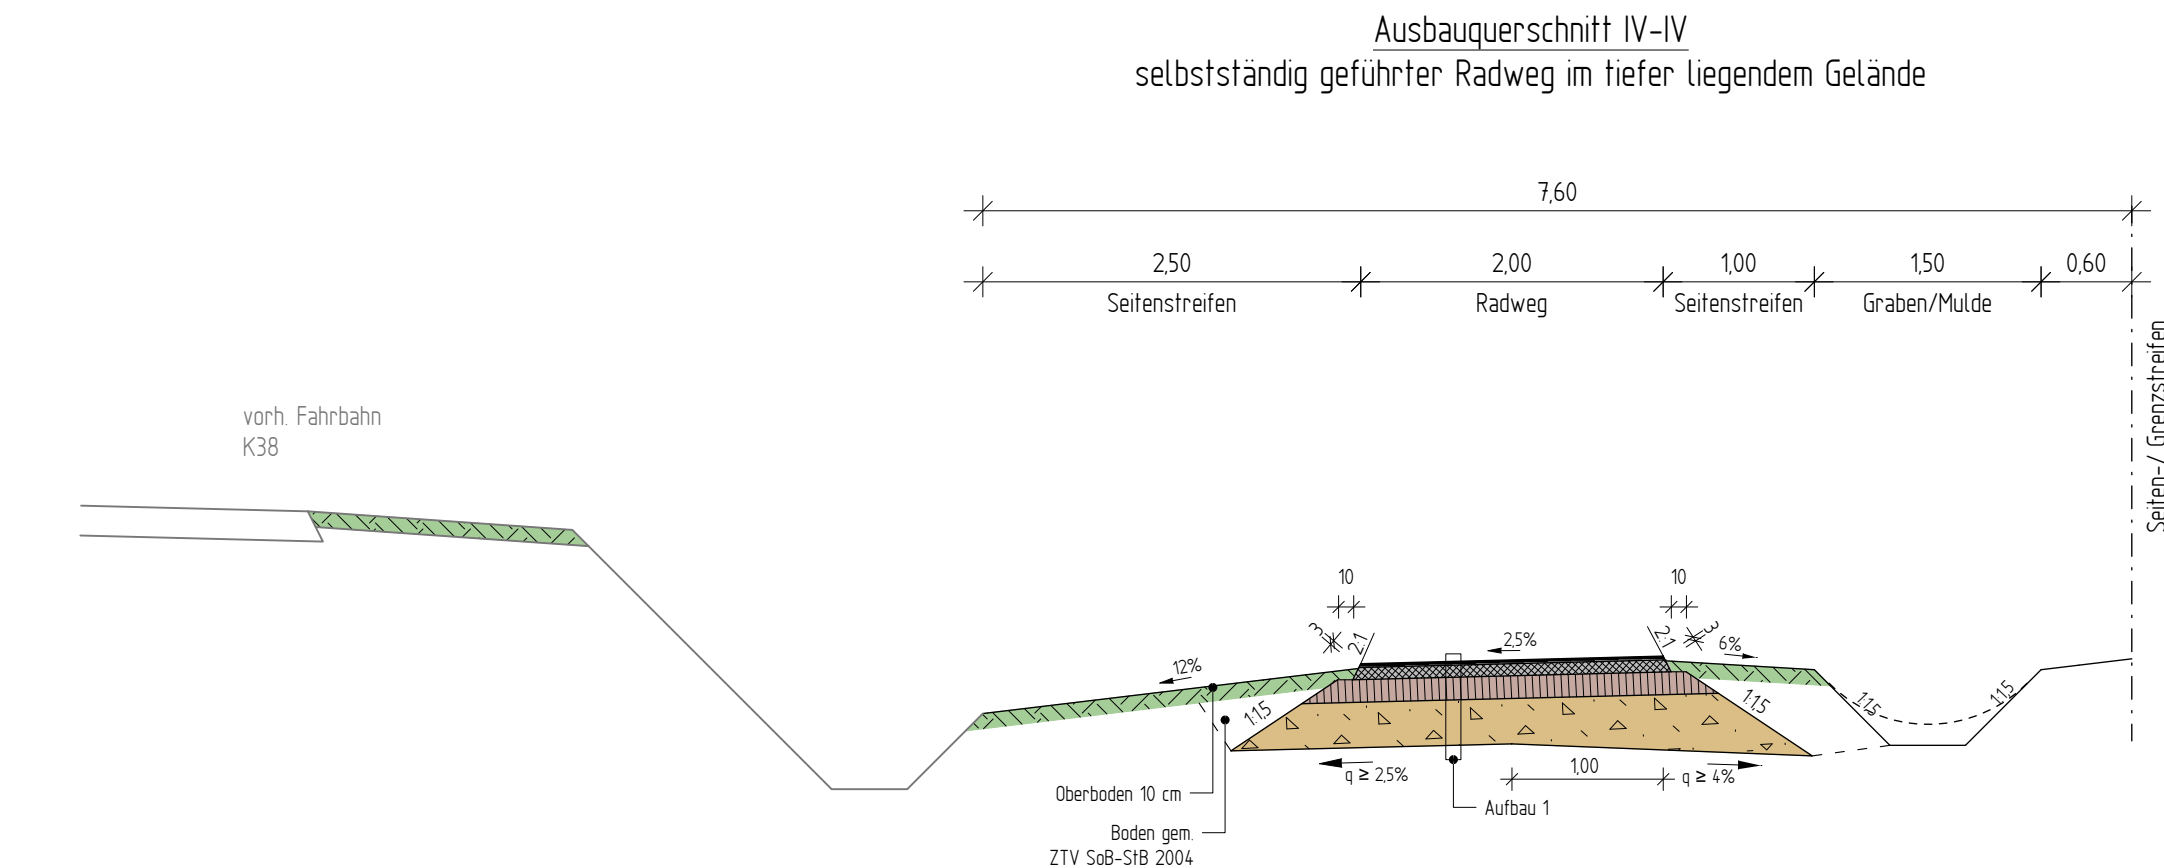
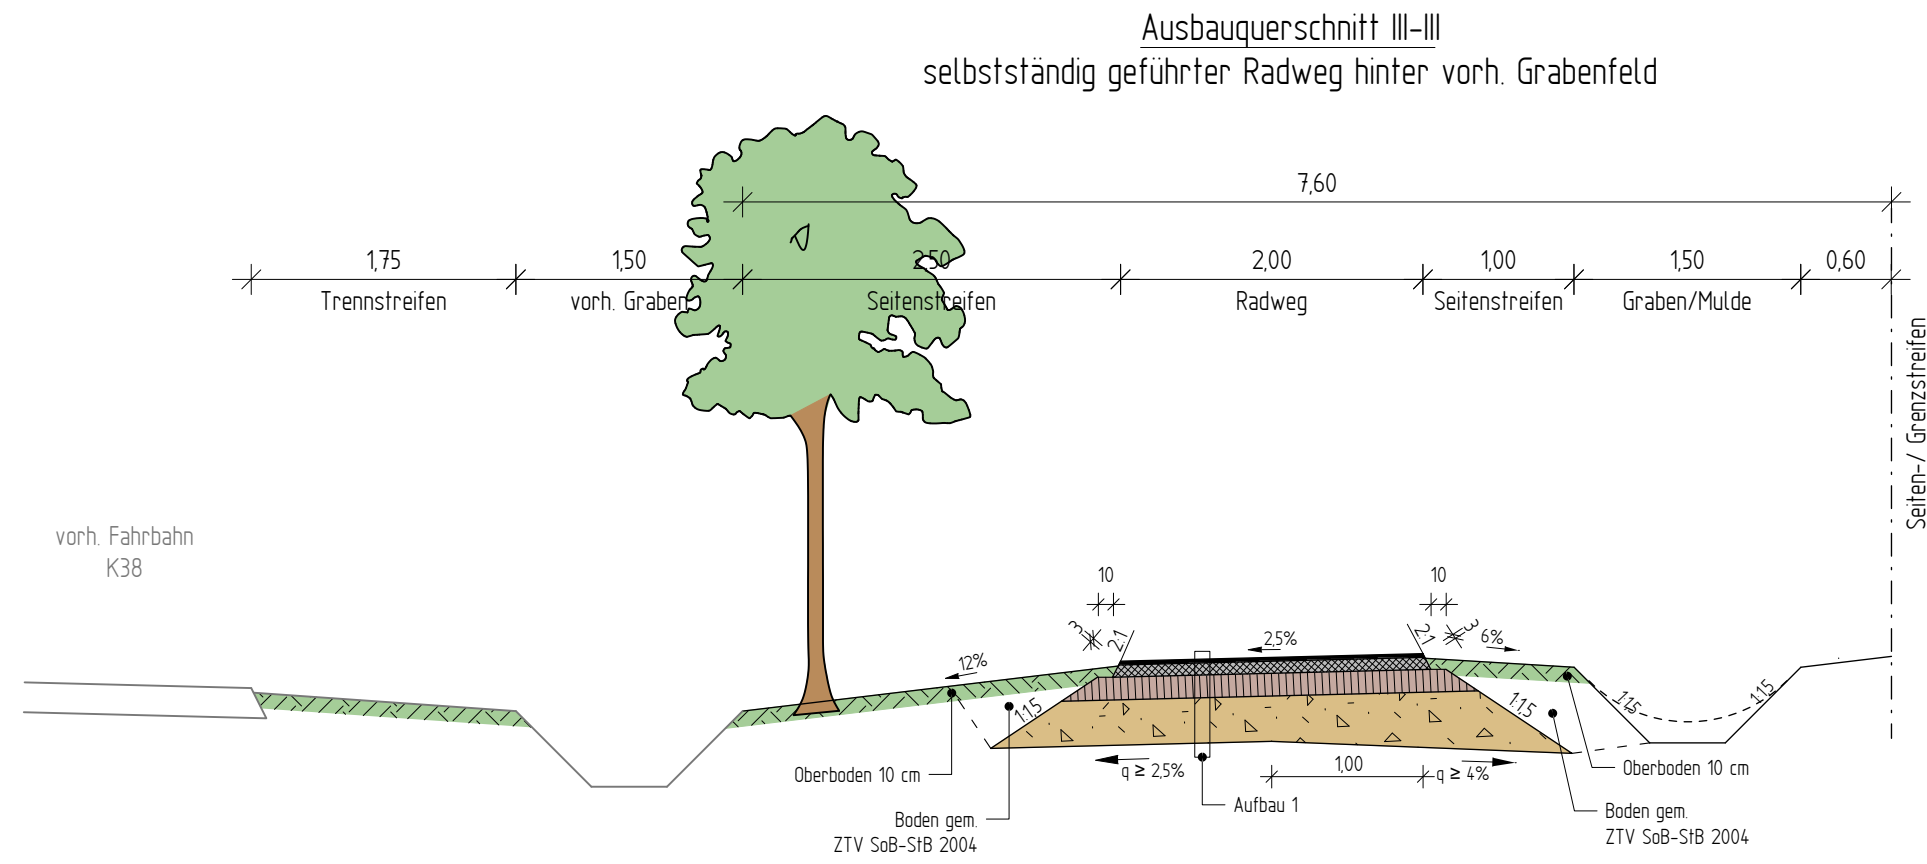
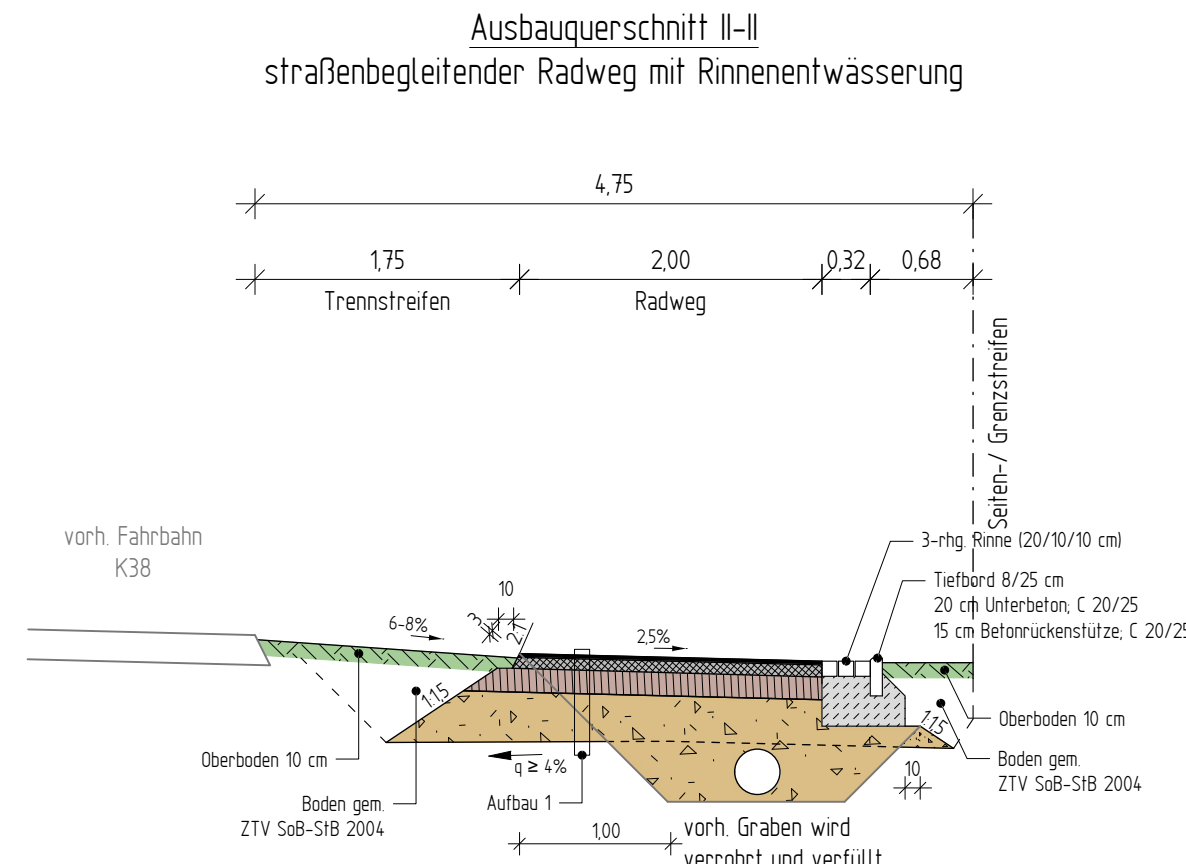


Dieser Unterlage/Plan darf ohne vorherige Genehmigung des Erstellers nicht veröffentlicht, vervielfältigt oder geändert, noch für einen anderen Bauvorhaben genutzt werden, als für das, dass auf den Plankopf ausgewiesen ist.

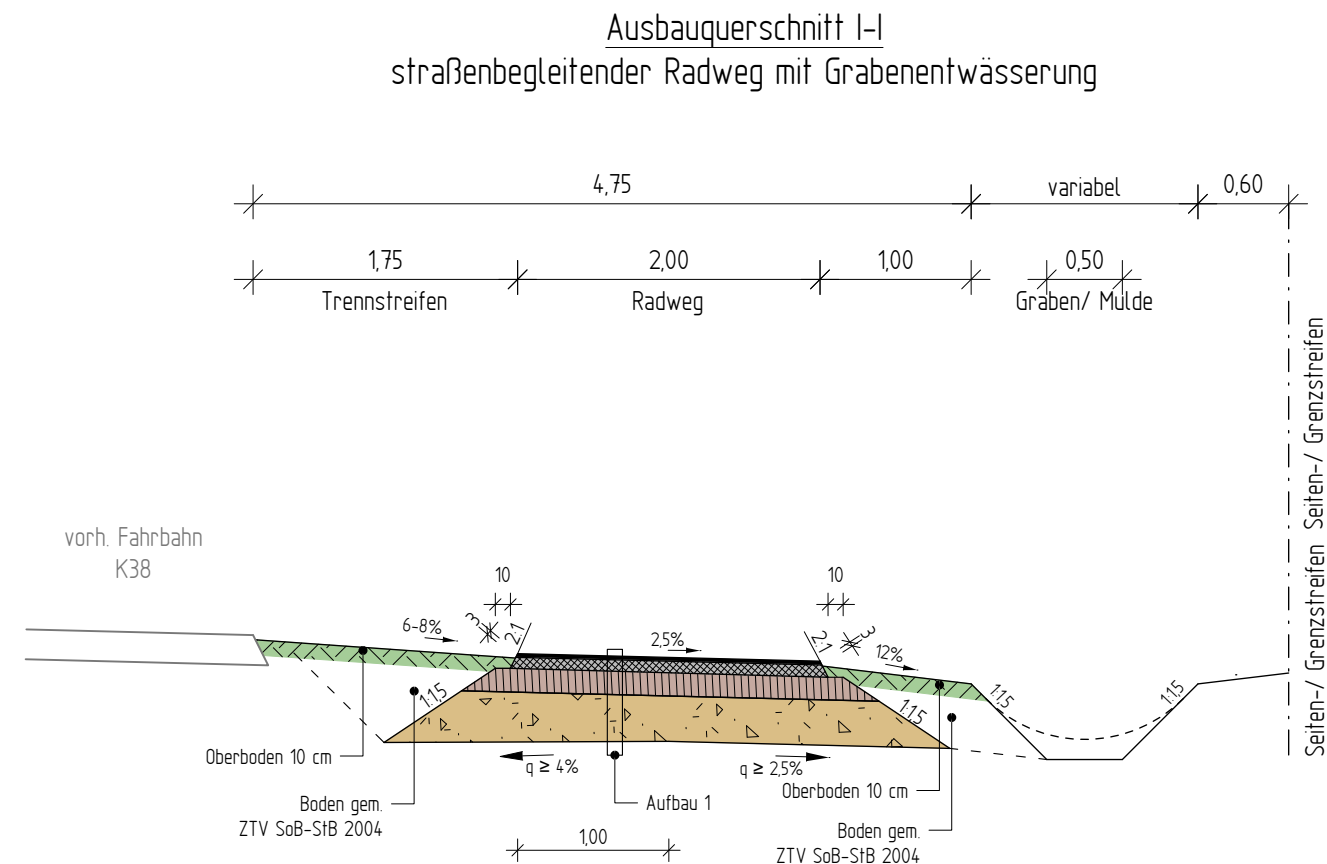

Ausbauquerschnitt I-I bis IV-IV
Oberbau i.A. an RStO, Tafel 6, Zeile 1

2,5 cm Asphaltbeton AC 5 DL
8,0 cm Asphalttragschicht AC 22 TL
15,0 cm Schottertragschicht: Baustoffgemisch
30,0 cm Frostschuttschicht aus frostunempfindlichem
Material (Planum EV₂ ≥ 45MPa)
≥ 55,0 cm Gesamtaufbau

Entwurfsbearbeitung:		Datum	Zeichen
WESSELS UND GRÜNEFELD INGENIEURBERATUNG GMBH TIEFBAU STRASSENPLANUNG KANALPLANUNG BAUÜBERWACHUNG		bearbeitet: 17.05.2021	LM
Böseler Straße 31 49681 Garrel		geplottet: 17.05.2021	Plot
Tel: 04474-50-523-0 Fax: 04474-50-523-29		geprüft: <i>J. Mod</i>	
E-Mail: info@ing-wug.de www.ing-wug.de		Projekt Nr.: 01-NAU-19-01	

Auftraggeber:		Datum	Zeichen
 Niedersächsische Landesbehörde für Straßenbau und Verkehr - Geschäftsbereich Aurich - Eschener Allee 31 26603 Aurich		nachgeprüft:	
			

4			
3			
2			
1			
Nr.	Art der Änderung	Datum	Zeichen

Vorentwurf

Straßenbauverwaltung des Landes Niedersachsen		Unterlage: 14 Blatt-Nr.: 1/1	
von Straßen:	Abschn.-Nr.:10	Station:0	Straßenquerschnitt
bis Straßen:	Abschn.-Nr.:20	Station:1155	
PROJIS-Nr.:		Blatt Gr.: 0,392 m2	Maßstab: 1:50

Neubau eines Radweges an der K 38 Bentstreek bis Kreisgrenze

Bau-km 0+000 bis Bau-km 3+848

Aufgestellt:		Geprüft und genehmigt:	
Aurich, den		Aurich, den	
Niedersächsische Landesbehörde für Straßenbau und Verkehr Geschäftsbereich Aurich		Niedersächsische Landesbehörde für Straßenbau und Verkehr Geschäftsbereich Aurich	
im Auftrage:		im Auftrage:	