




Regelquerschnitt 1 straßenbegleitender Radweg mit Grabenentwässerung (z.B. Station 1+100)

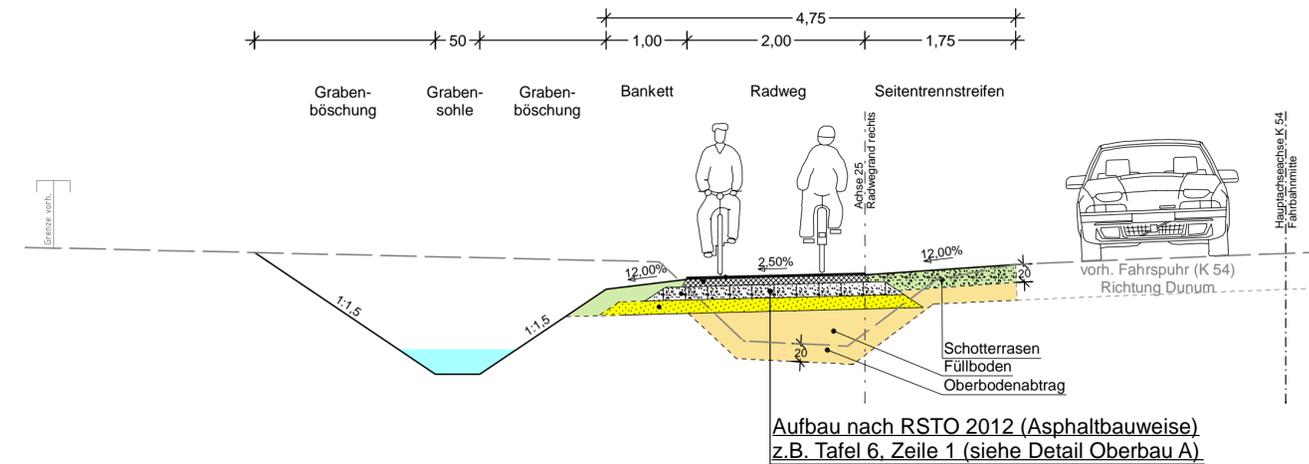


Regelquerschnitt 2 straßenbegleitender Radweg mit Muldenentwässerung (z.B. Station 1+330)

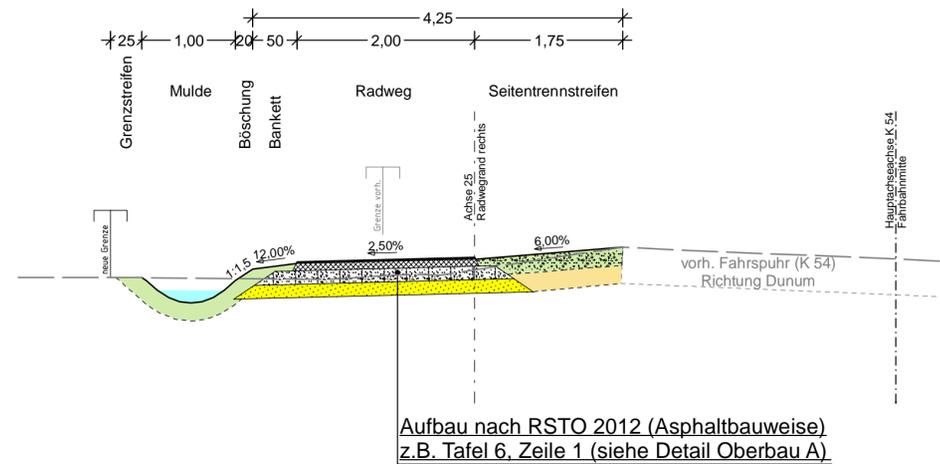

Regelquerschnitt 3 straßenbegleitender Radweg mit Rinnenentwässerung und RWK (z.B. Station 1+725)

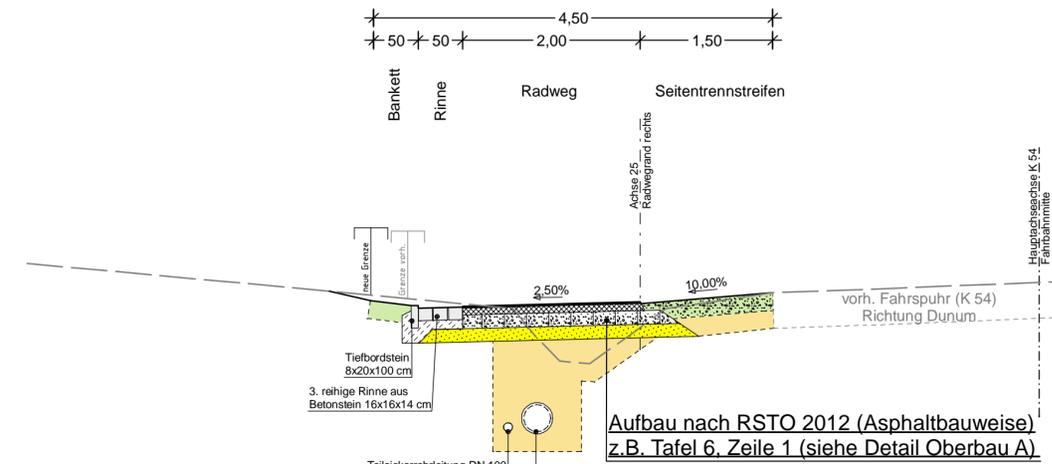


Detail Oberbau

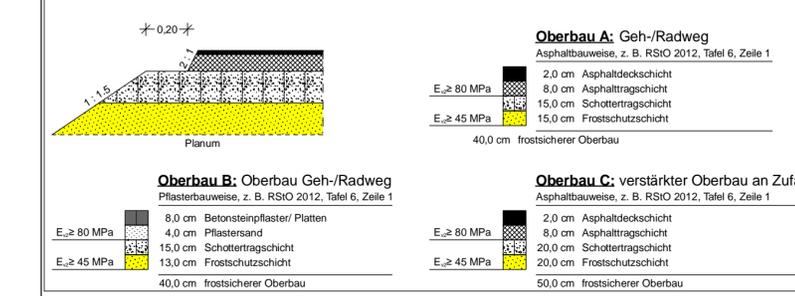


Entwurfsaufstellung:		Datum	Name
Niedersächsische Landesbehörde für Straßenbau und Verkehr - Geschäftsbereich Aurich - Eschener Allee 31 26603 Aurich		23.01.23	gez. Tjards
		18.01.23	gez. Weber
		25.01.23	gez. Janssen
Nr.	Art der Änderung	Datum	Zeichen


Regelquerschnitt 4 straßenbegleitender Radweg im Engstellenbereich mit kleinen Gräben (z.B. Station 1+970)

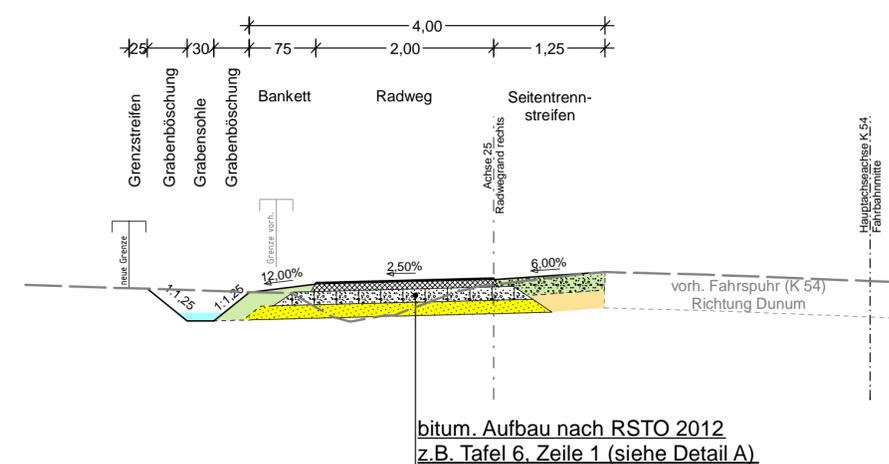

Regelquerschnitt 5 straßenbegleitender Radweg im Engstellenbereich mit Rinnenentwässerung und RWK (z.B. Station 2+200)

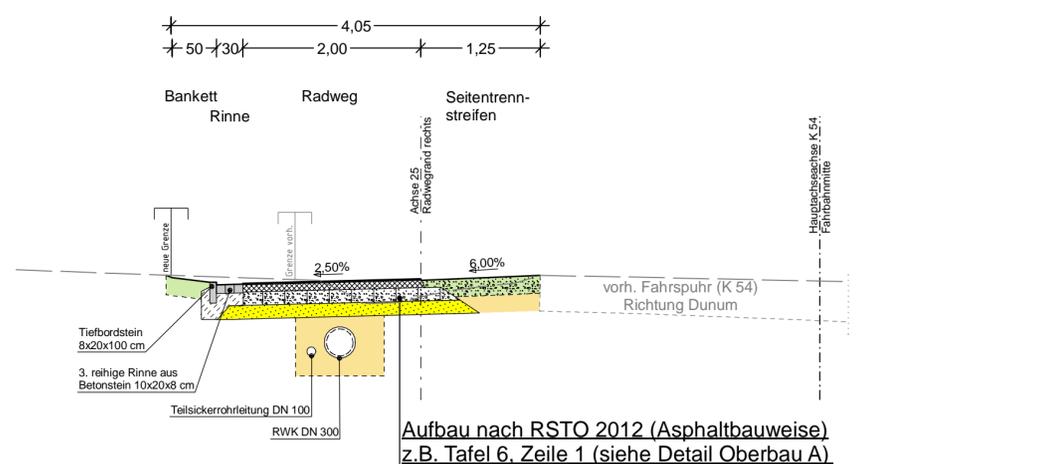

Regelquerschnitt 6 selbstständig geführter Radweg hinter vorh. Grabenfeld (z.B. Station 2+520)

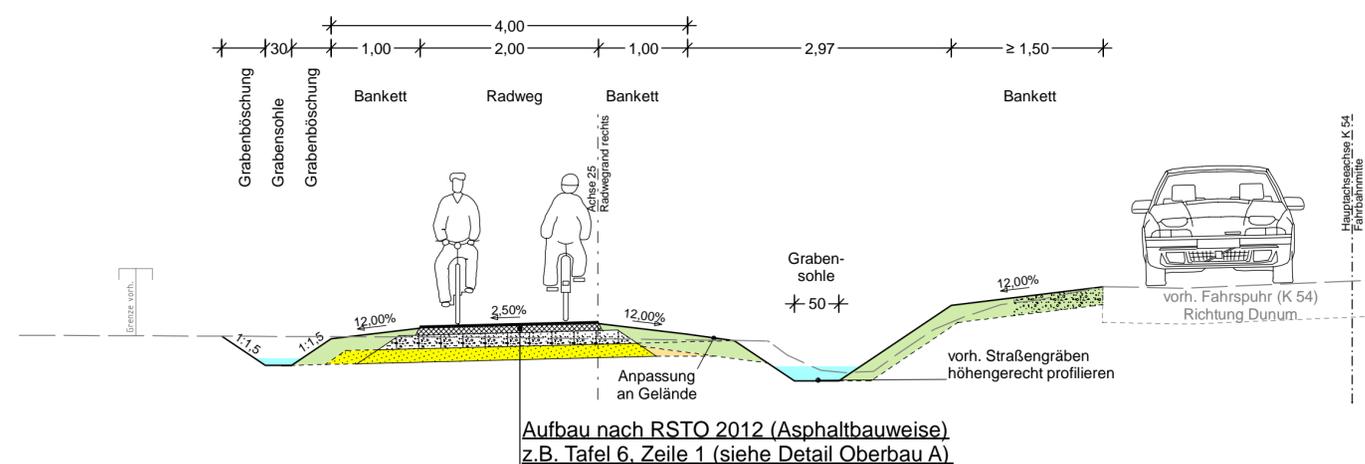

FESTSTELLUNGSENTWURF

Straßenbauverwaltung des Landes Niedersachsen Unterlage: 14.2 / Blatt-Nr.: 1

Straße: K 54 von Abs. 10 / Stat. 2616 bis Abs. 20 / Stat. 207

Regelquerschnitt

PROJIS-Nr.: Maßstab: 1:50


Neubau eines Radweges im Zuge der K 54 Dunum - Burhufe
 Bau-Km 1+000,000 bis Bau-Km 4+933,000

Aufgestellt: 26.01.2023
 Aurich, den
 Niedersächsische Landesbehörde für Straßenbau und Verkehr
 Geschäftsbereich Aurich

Im Auftrage: **gez. Kilic**


Proj. E_K54_0000_Radweg_Dunum-Burhufe ~ Datei: U14_2_B01.PLT vom 18.01.23

Regelquerschnitt 7
straßenbegleitender Radweg mit Grabenentwässerung und Berme (z.B. Station 3+330)

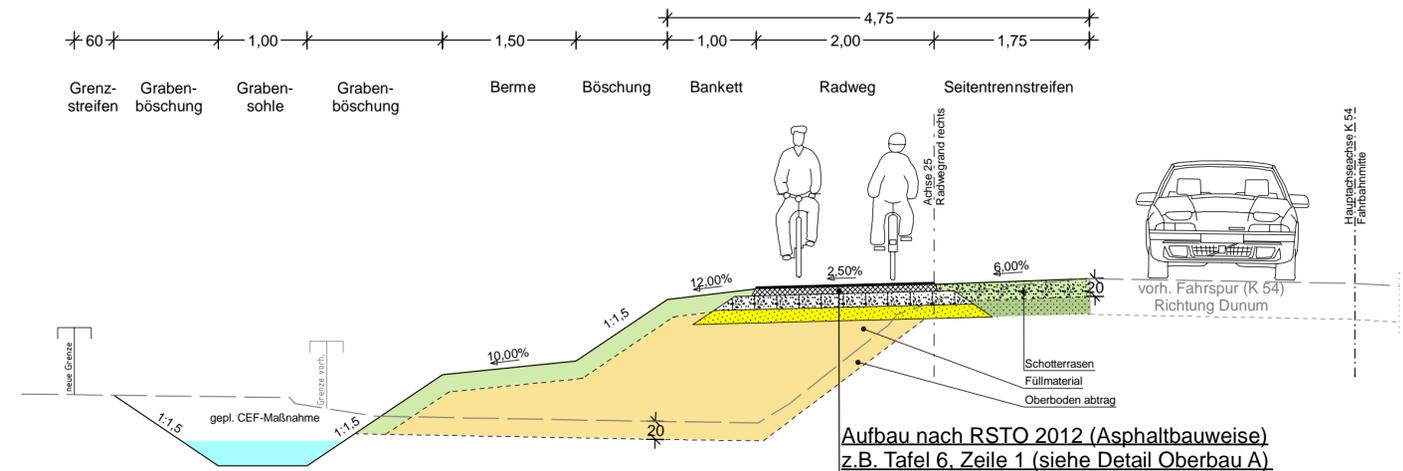


Aufbau nach RSTO 2012 (Asphaltbauweise)
z.B. Tafel 6, Zeile 1 (siehe Detail Oberbau A)

Regelquerschnitt 8
straßenbegleitender Radweg im Zufahrtbereich (z.B. Station 3+370)

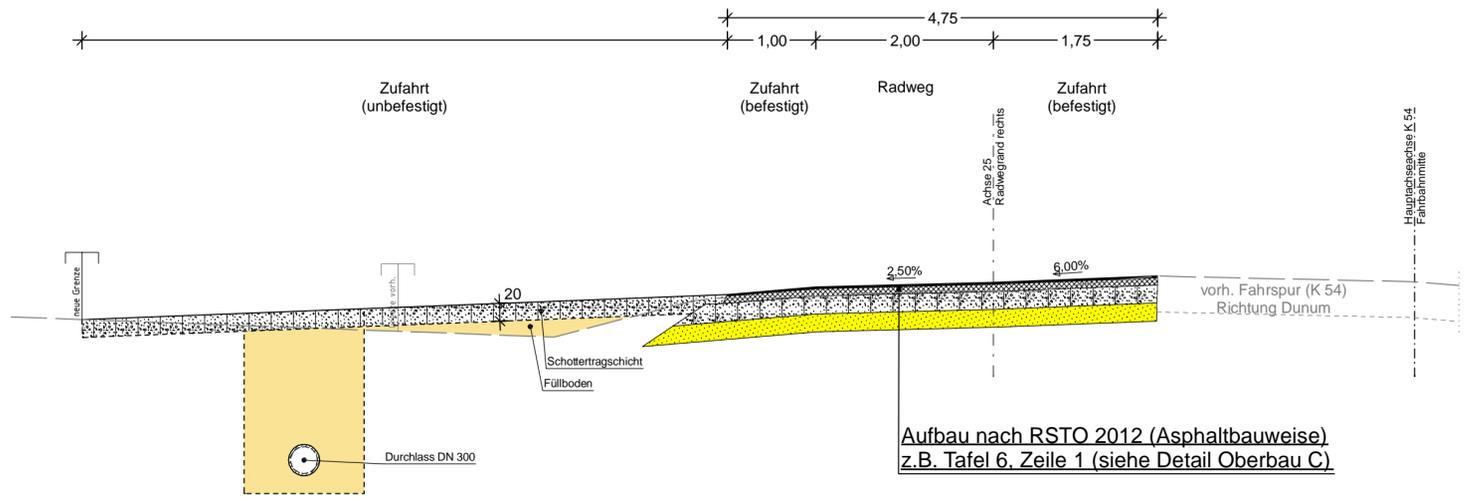

Aufbau nach RSTO 2012 (Asphaltbauweise)
z.B. Tafel 6, Zeile 1 (siehe Detail Oberbau C)


Regelquerschnitt 9
straßenbegleitender Radweg im Engstellenbereich auf Hochbord (z.B. Station 4+575)

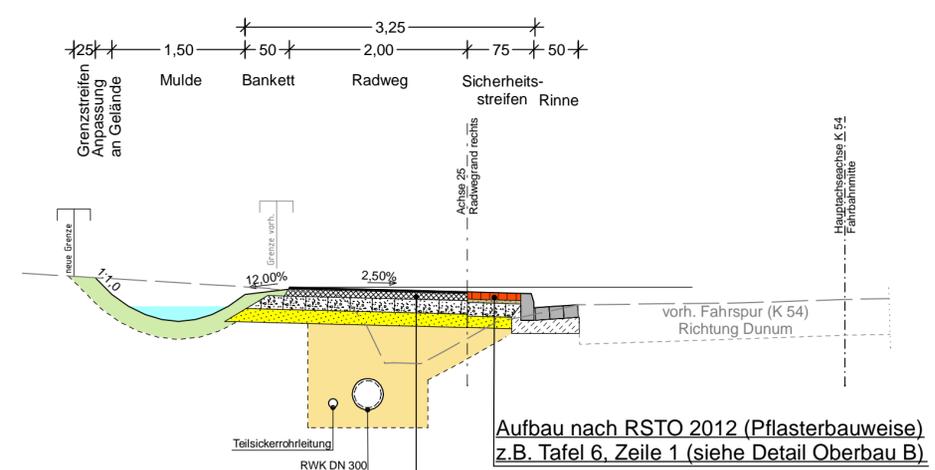

Aufbau nach RSTO 2012 (Pflasterbauweise)
z.B. Tafel 6, Zeile 1 (siehe Detail Oberbau B)

Aufbau nach RSTO 2012 (Asphaltbauweise)
z.B. Tafel 6, Zeile 1 (siehe Detail Oberbau A)

Regelquerschnitt 10
straßenbegleitender Radweg + Querungshilfe (z.B. Station 4+795)

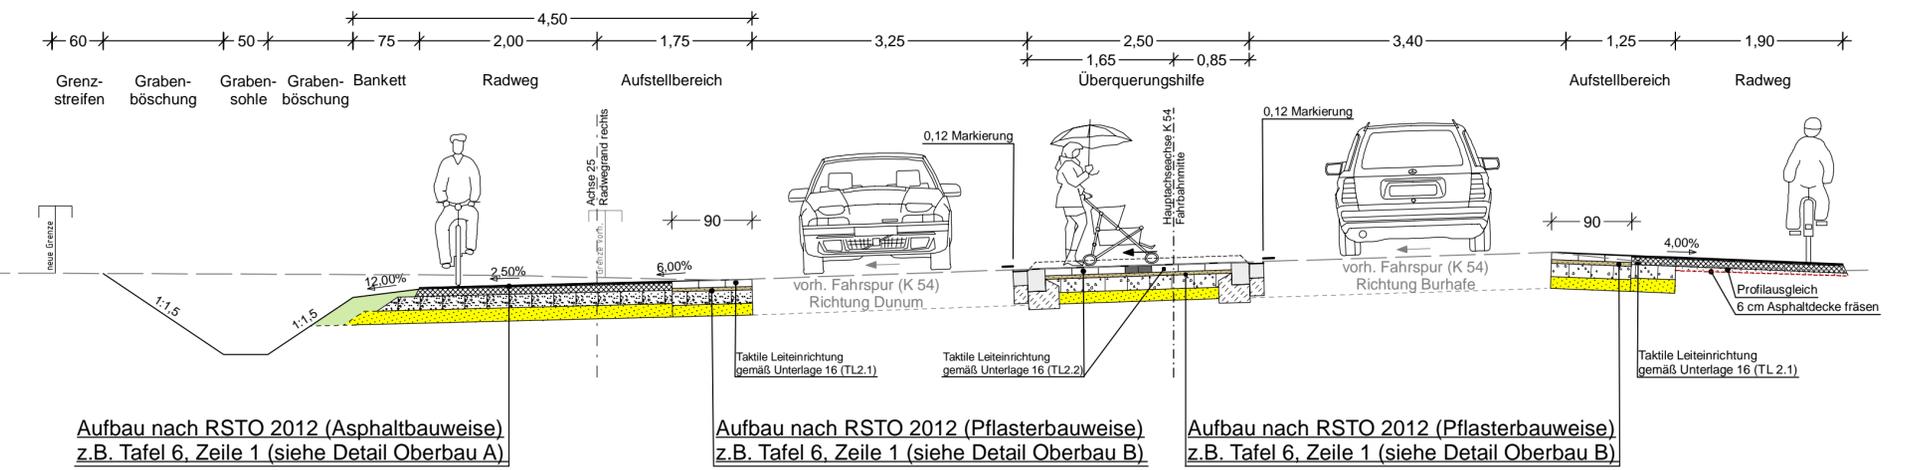


Aufbau nach RSTO 2012 (Asphaltbauweise)
z.B. Tafel 6, Zeile 1 (siehe Detail Oberbau A)

Aufbau nach RSTO 2012 (Pflasterbauweise)
z.B. Tafel 6, Zeile 1 (siehe Detail Oberbau B)

Aufbau nach RSTO 2012 (Pflasterbauweise)
z.B. Tafel 6, Zeile 1 (siehe Detail Oberbau B)

Detail Oberbau

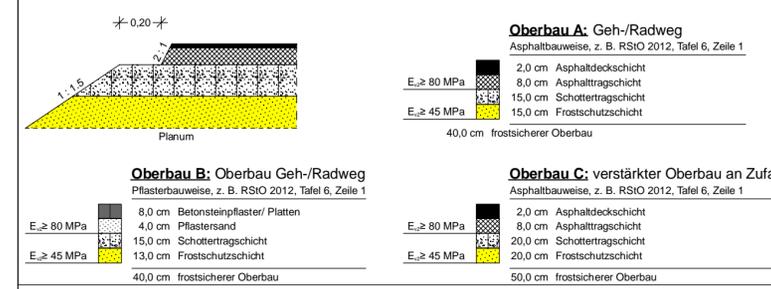

Entwurfsaufstellung:		Datum	Name
Niedersächsische Landesbehörde für Straßenbau und Verkehr - Geschäftsbereich Aurich - Eschener Allee 31 26603 Aurich		23.01.23	gez. Tjards
		18.01.23	gez. Weber
		25.01.23	gez. Janssen

Nr.	Art der Änderung	Datum	Zeichen

FESTSTELLUNGSENTWURF

Straßenbauverwaltung des Landes Niedersachsen Unterlage: 14.2 / Blatt-Nr.: 2
 Straße: K 54 von Abs. 10 / Stat. 2616 bis Abs. 20 / Stat. 207
 Regelquerschnitt
 Maßstab: 1:50

Neubau eines Radweges im Zuge der K 54 Dunum - Burhufe
 Bau-Km 1+000,000 bis Bau-Km 4+933,000

Aufgestellt: 26.01.2023
 Aurich, den
 Niedersächsische Landesbehörde für Straßenbau und Verkehr
 Geschäftsbereich Aurich
 Im Auftrage: **gez. Kilic**

Proj. E_154_0000_Radweg_Dunum-Burhufe - Date: Utl_2_802_PLT vom 18.01.23