

ohne Ausrundung
Station = 1000.0
h TS = 2.3 m


H = 43478.3 m
T = 20.0 m
f = 0.0 m
Station = 1050.0
h TS = 2.1 m

H = 15432.1 m
T = 50.0 m
f = 0.1 m
Station = 1187.5
h TS = 1.5 m

H = 11236.0 m
T = 50.0 m
f = 0.1 m
Station = 1500.0
h TS = 2.3 m

H = 4584.3 m
T = 30.0 m
f = 0.1 m
Station = 1600.0
h TS = 1.6 m

H = 1121.3 m
T = 12.1 m
f = 0.1 m
Station = 1642.5
h TS = 1.9 m

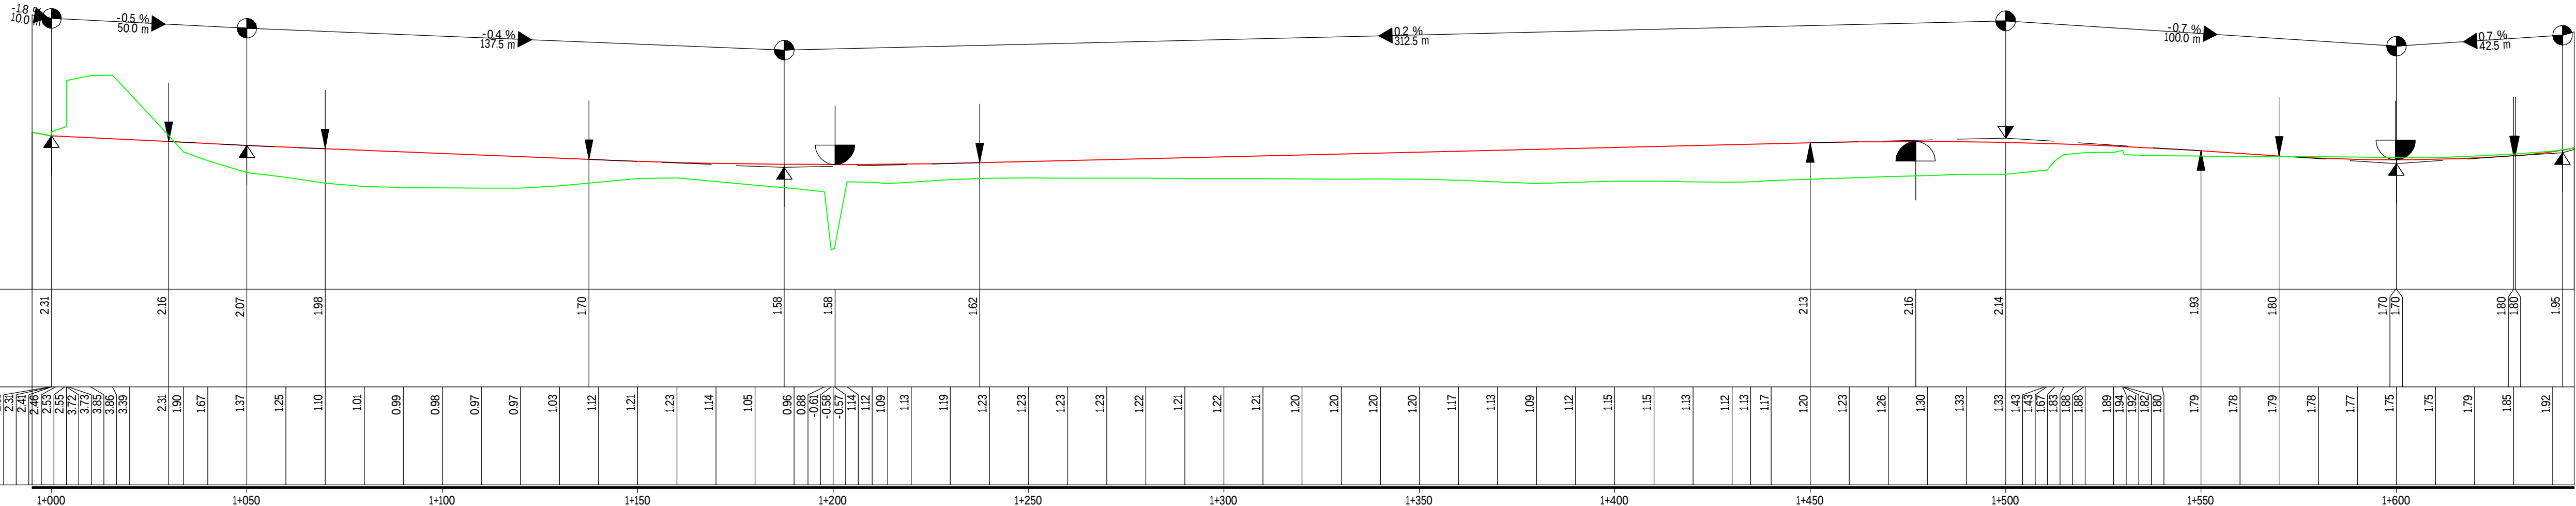

Höhe Gradiente L/A

Geländehöhe

Krümmung
200/R (cm)

Querneigung
10 %/cm Zeichnung
Rand links 1
Rand rechts 2

5.		
4.		
3.		
2.		
1.		
Nr.	Art der Änderung	Datum Zeichen

Feststellungsentwurf

Straßenbauverwaltung des Landes Niedersachsen		Unterlage 06	
Straße: B 461		Blatt Nr. 1	
von Bau-km: 1+000		bis Bau-km: 1+642	
(Nächster Ort): Carolinensiel		Reg. Nr.	
Verlegung der B 461 bei Carolinensiel (L 808 - Friedrichsschleuse)		Datum	Zeichen
		bearbeitet	14.08.2017 gez. Okken
		gezeichnet	14.08.2017 gez. Okken
		geprüft	21.08.2017 gez. Janssen
		Höhenplan Maßstab 1: 100 / 1000	
Aufgestellt: Aurich, den 21.08.2017 Niedersächsische Landesbehörde für Straßenbau und Verkehr Geschäftsbereich Aurich im Auftrag: gez. i.V. Janssen			